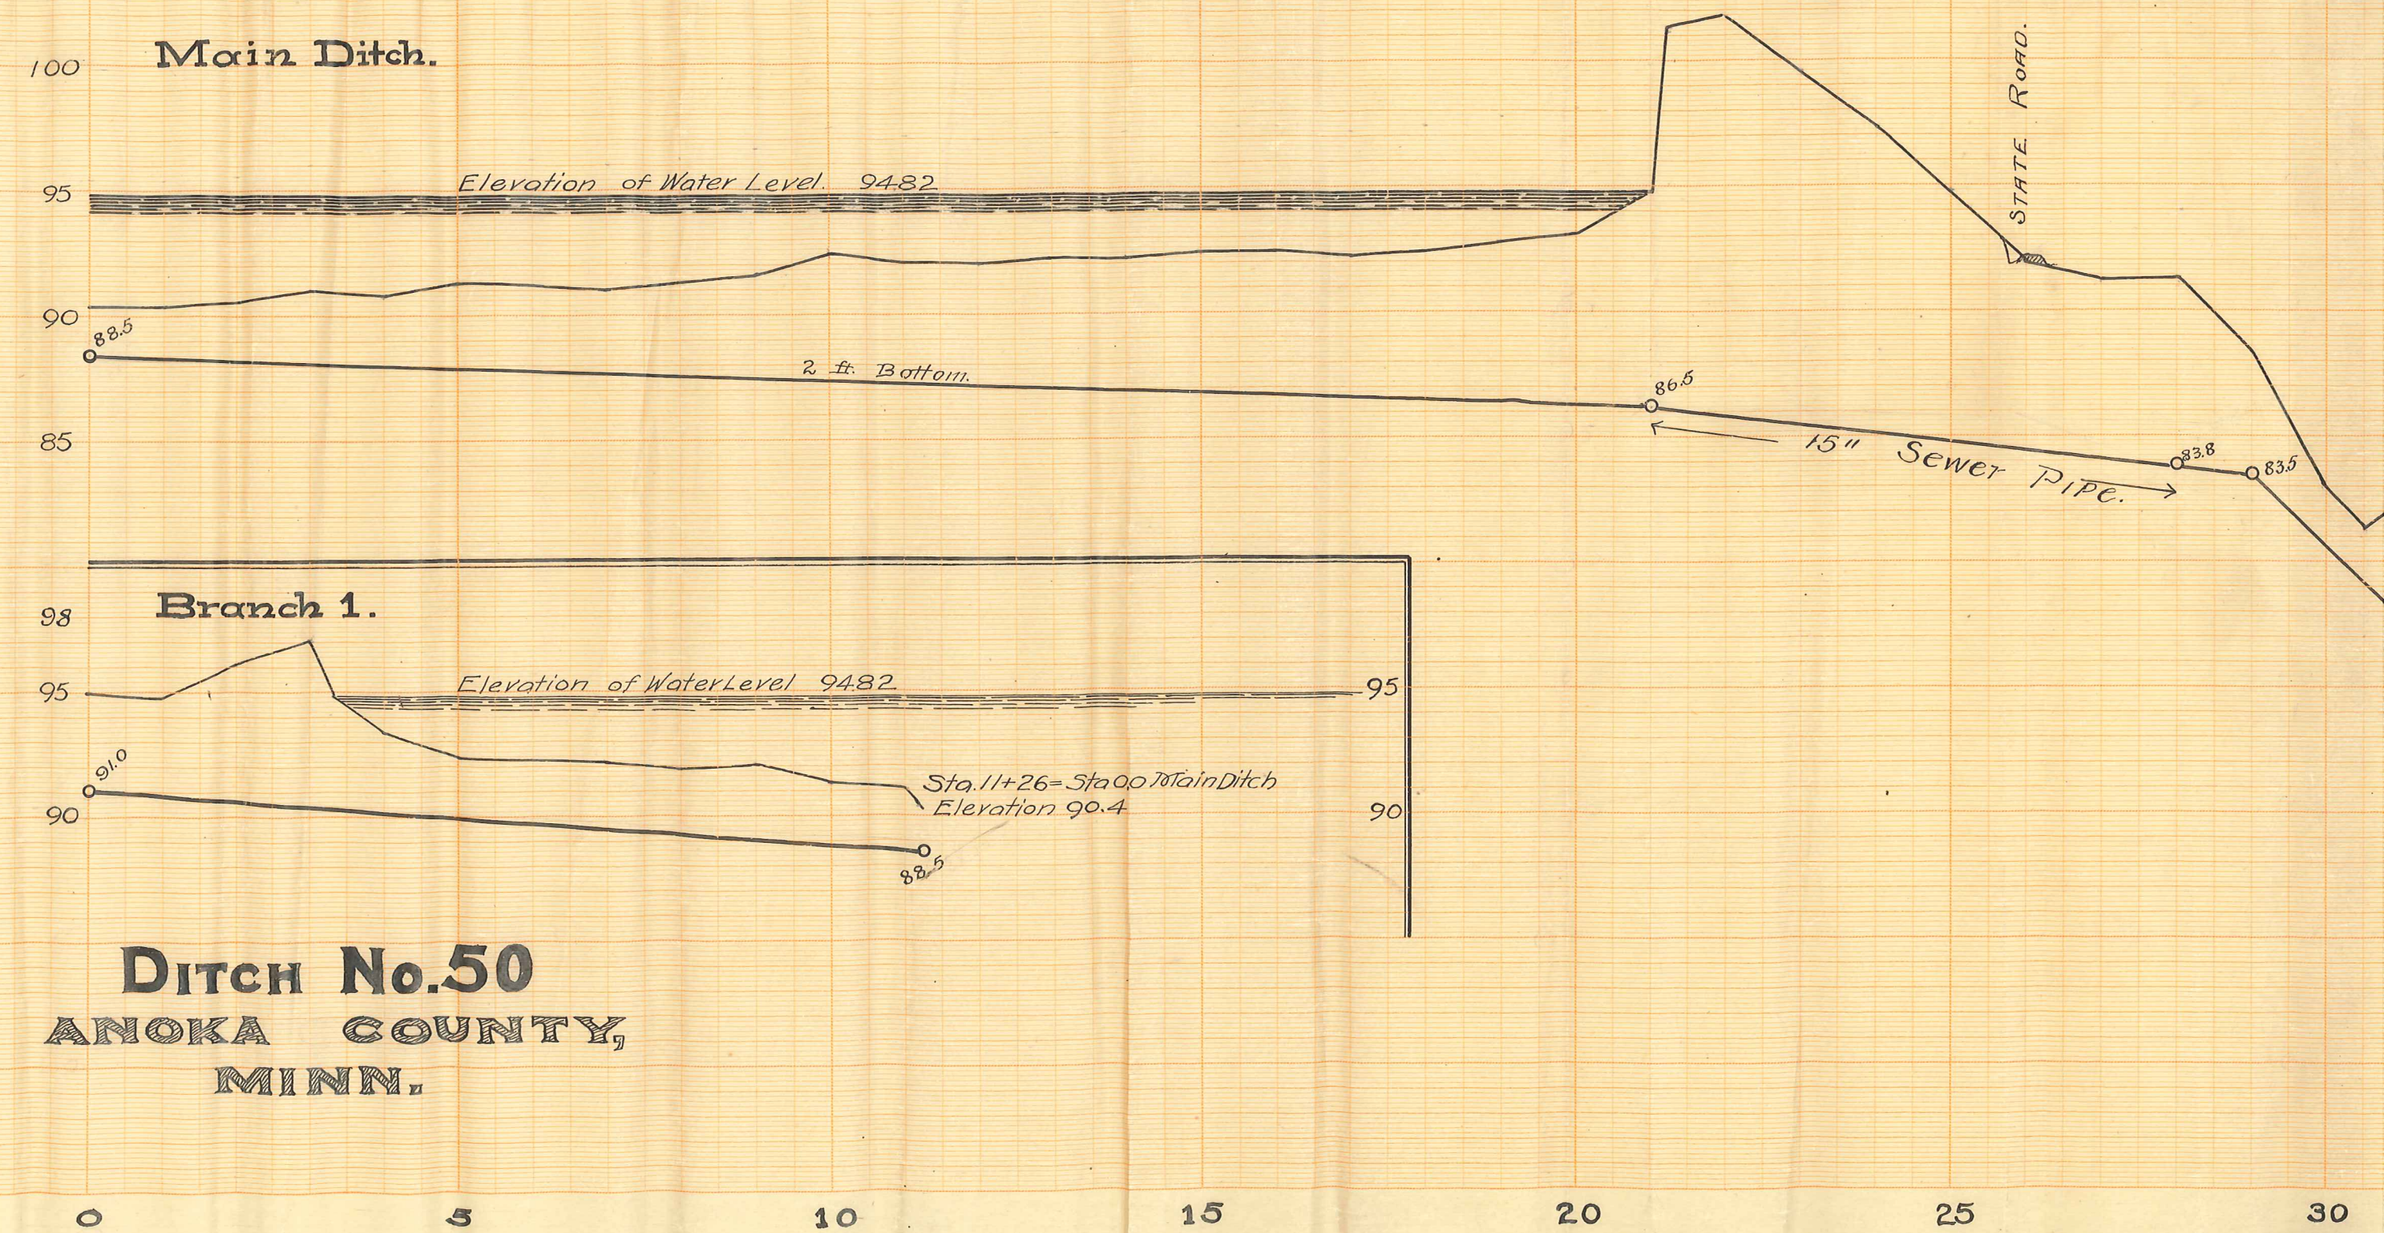

DITCH No. 50
ANOKA COUNTY, MINN.

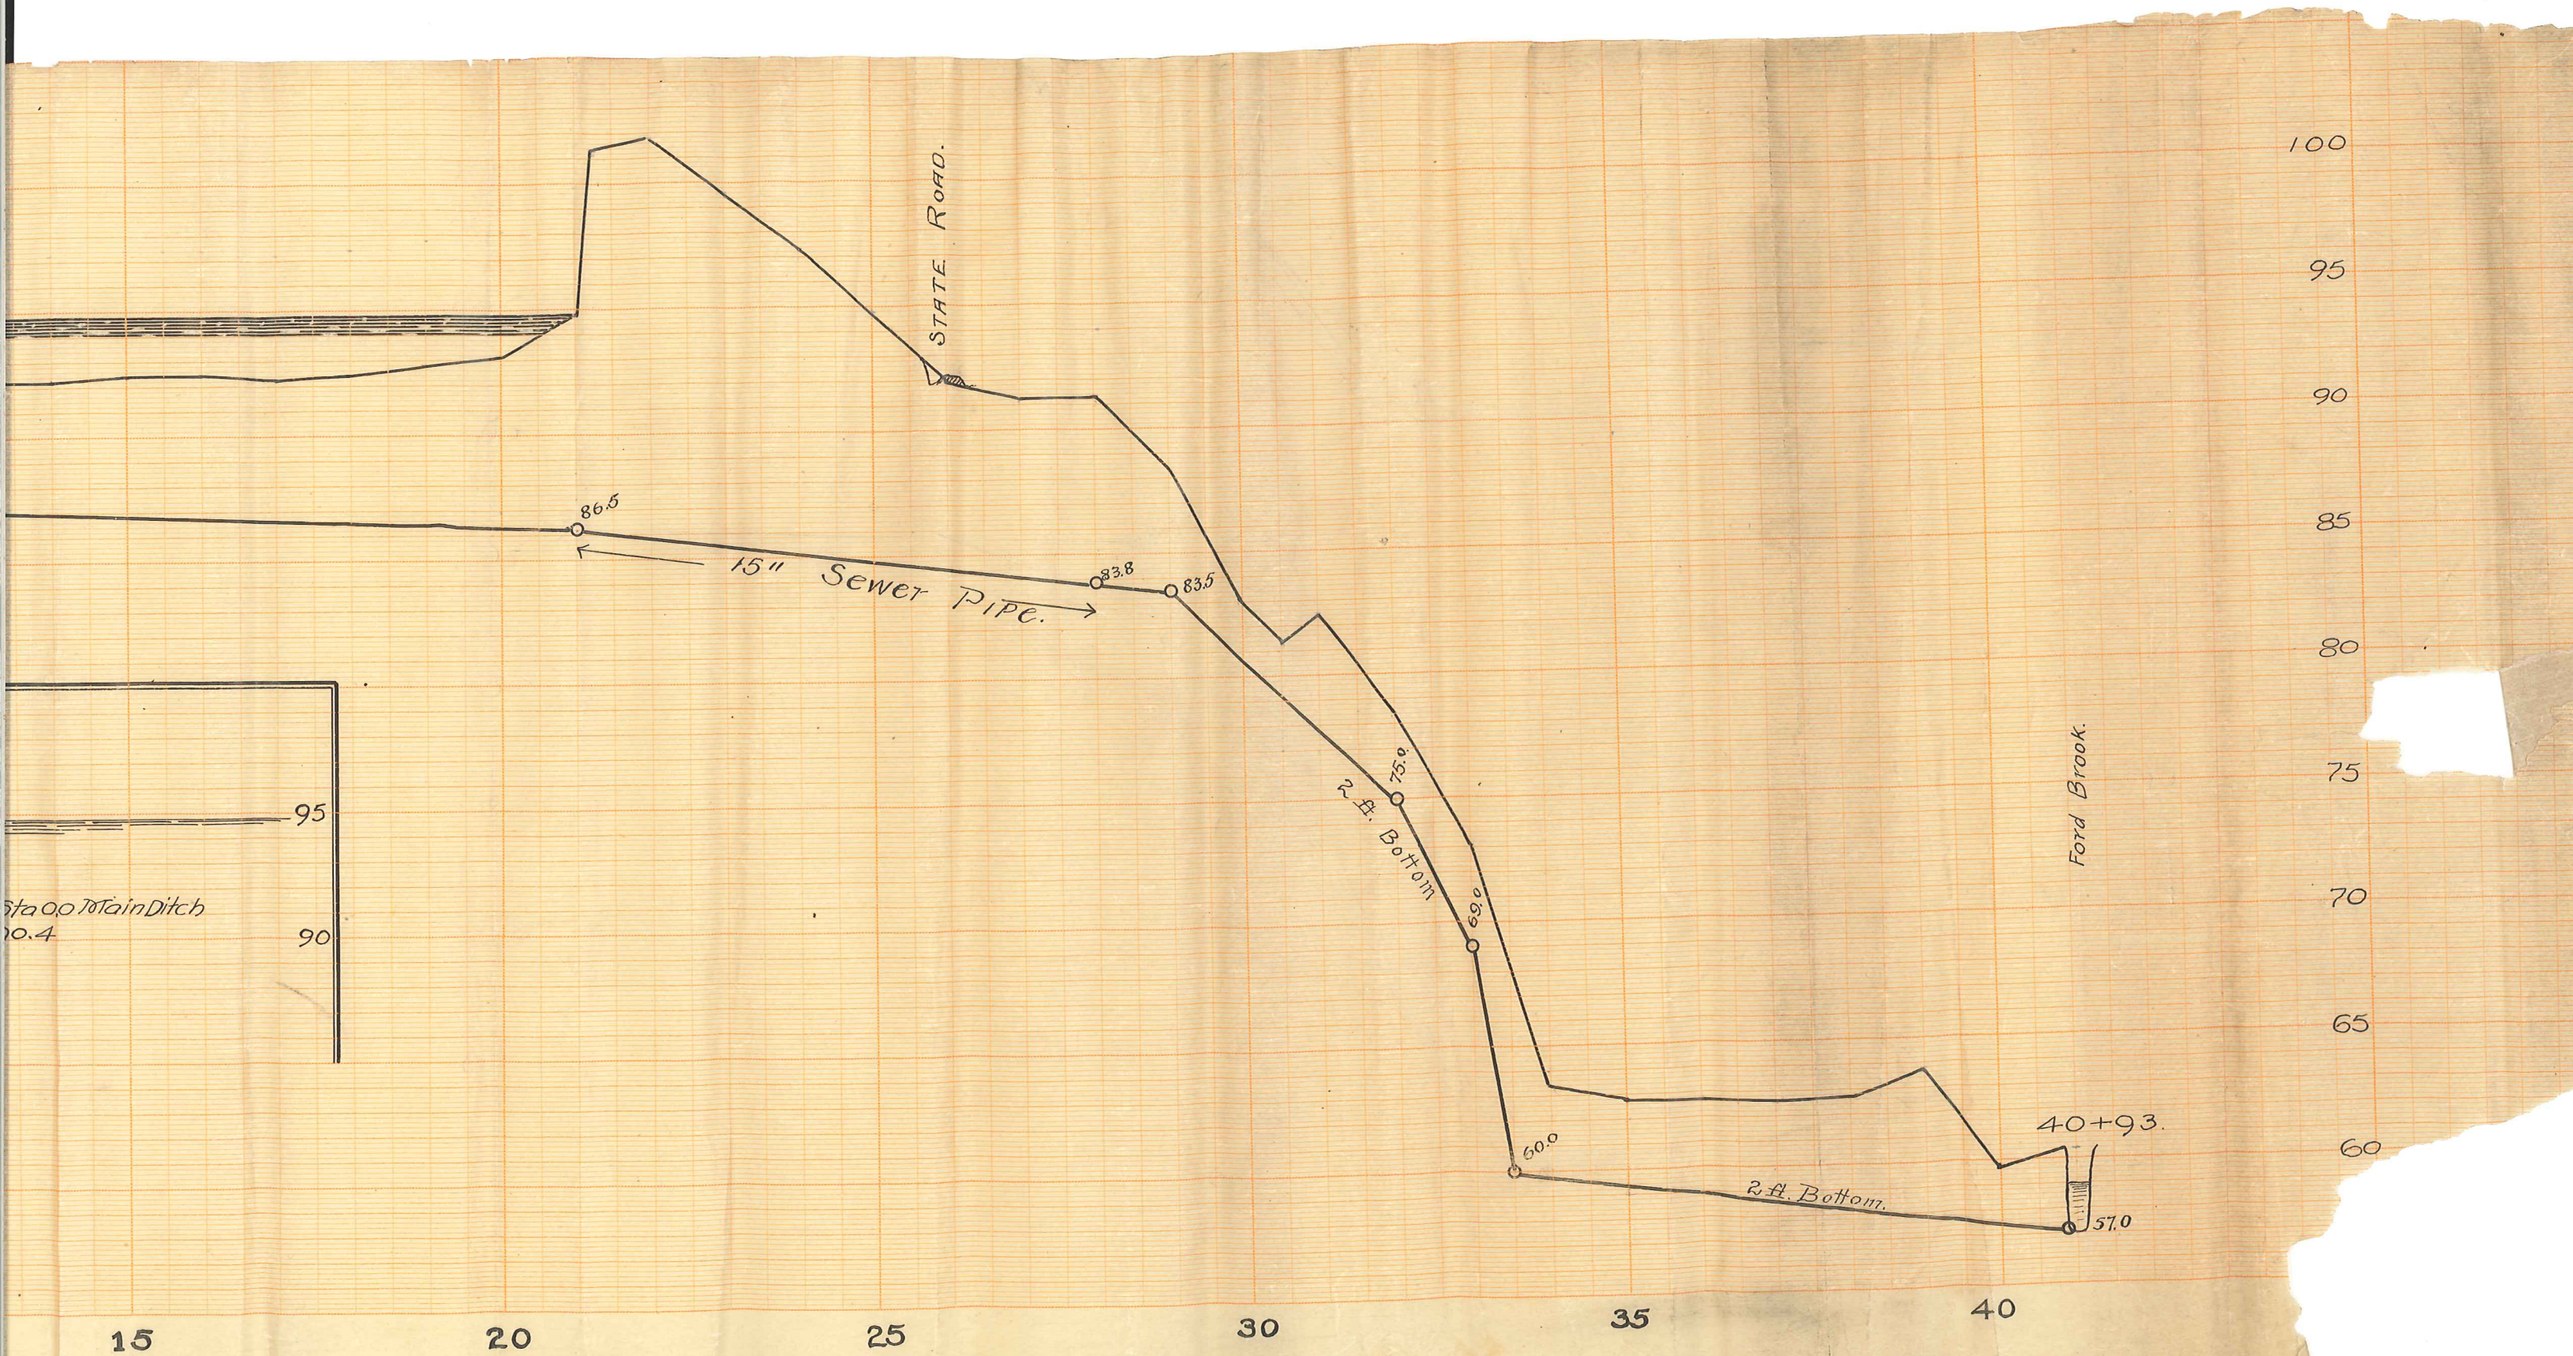
STATE ROAD.
86.5
15" Sewer Pipe.
83.8
83.5
75.0
2 ft. Bottom
69.0
60.0
2 ft. Bottom.
40+93.
57.0
Ford Brook.
Sta 0.0 Toe Main Ditch
90.4
95
90
100
95
90
85
80
75
70
65
60
15
20
25
30
35
40

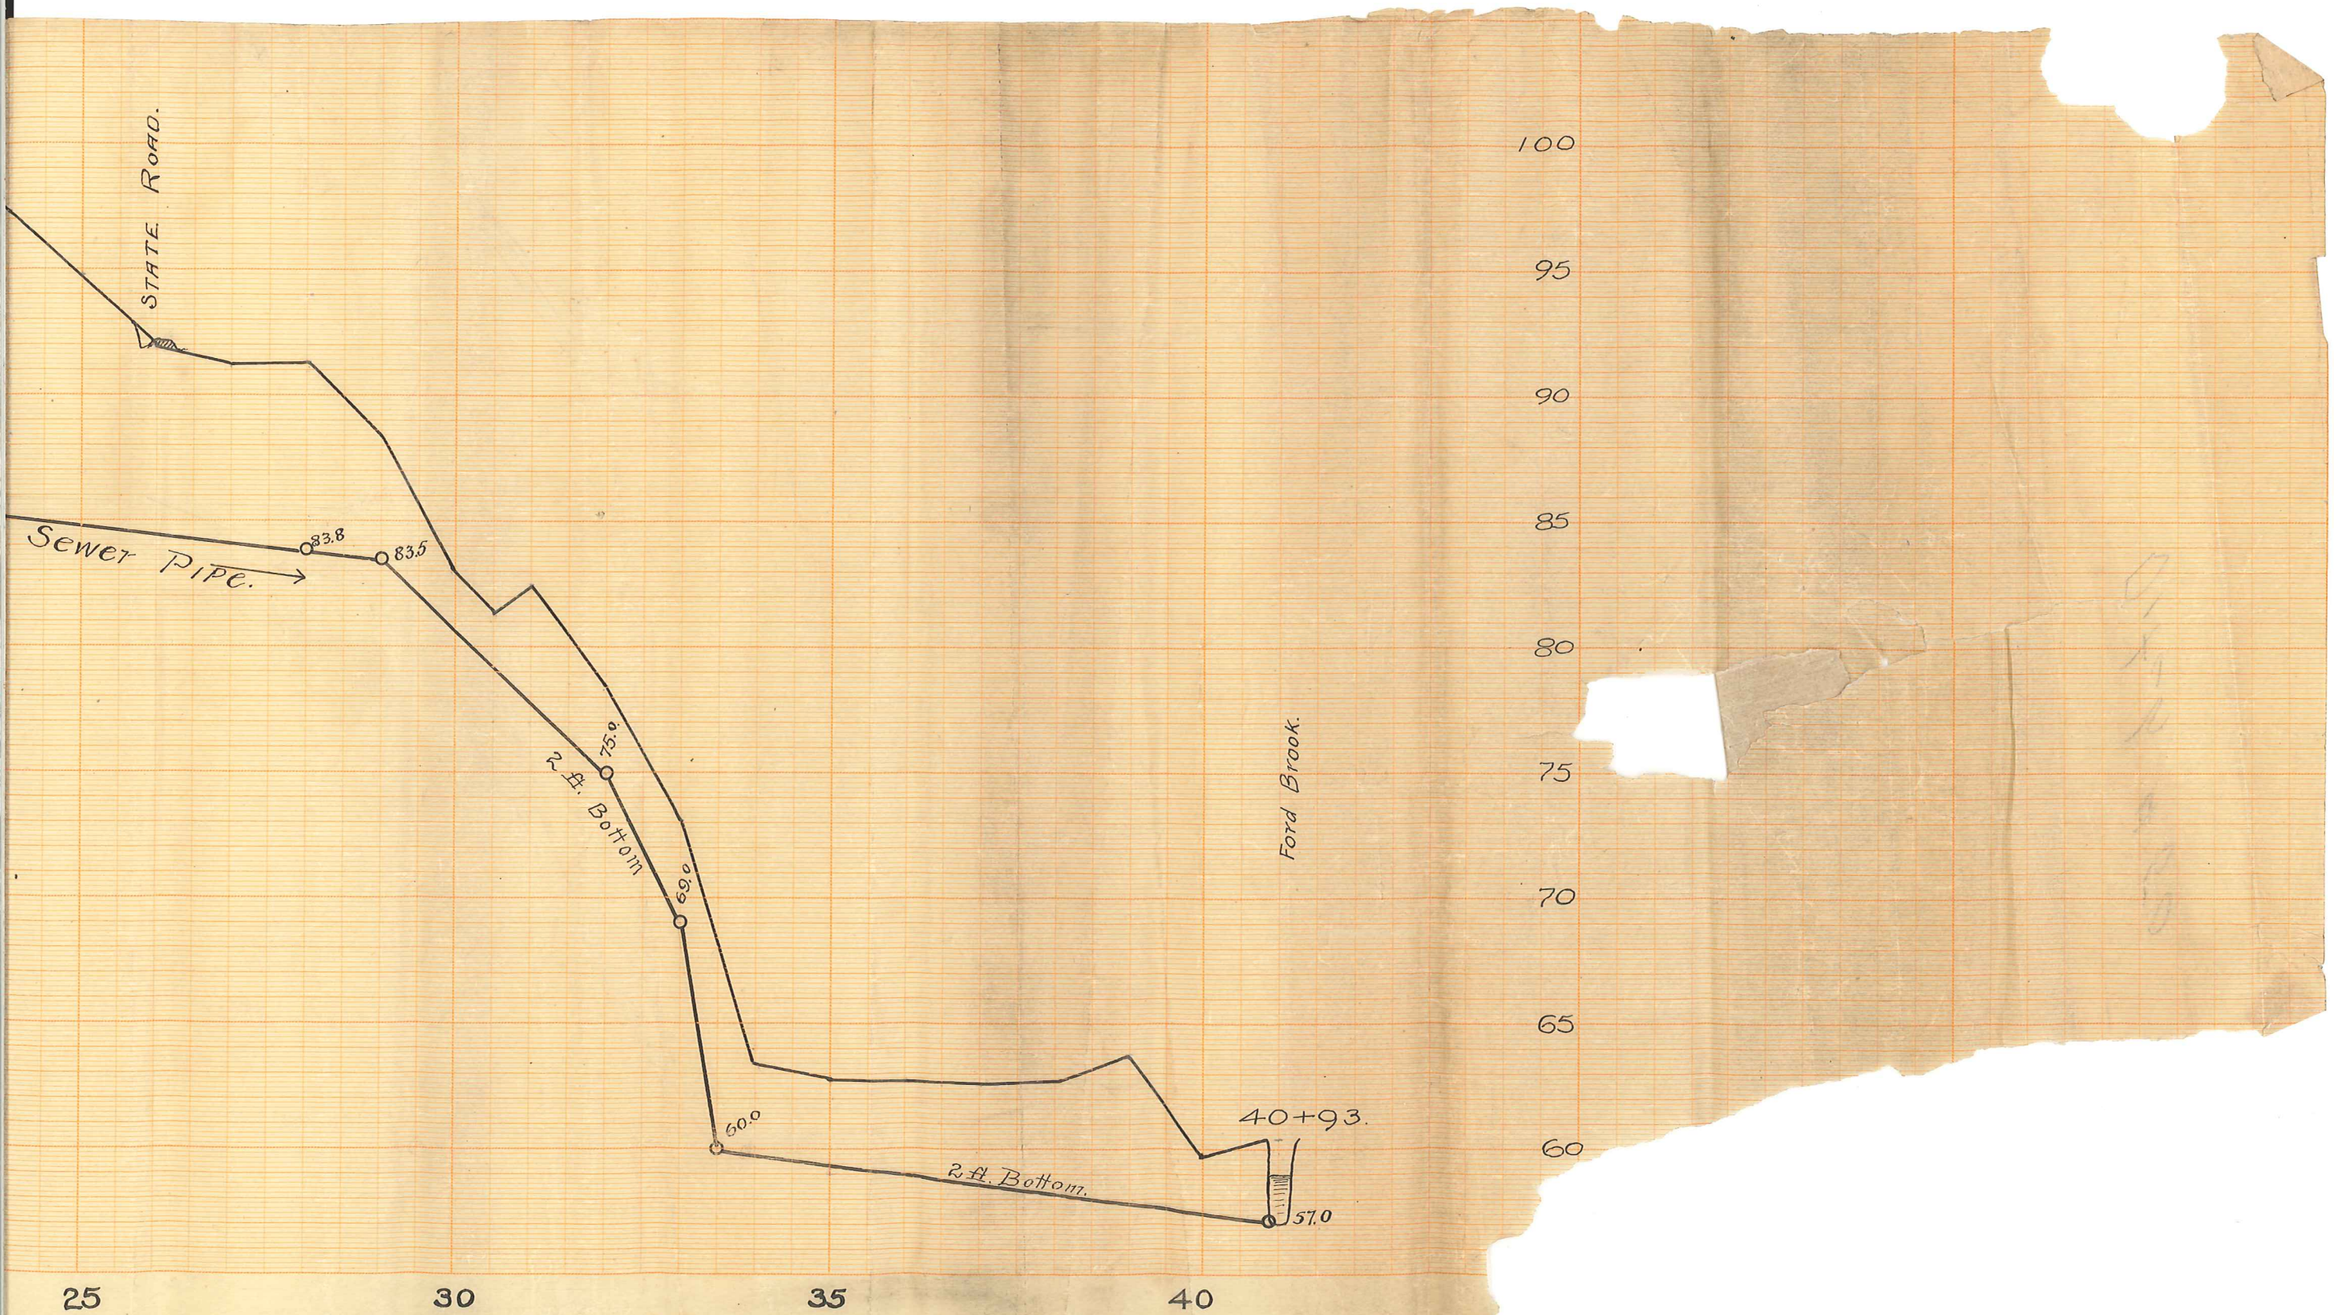
STATE ROAD.
Sewer Pipe.
83.8
83.5
75.0
2 ft. Bottom
69.0
60.0
2 ft. Bottom.
40+93.
57.0
Ford Brook.
100
95
90
85
80
75
70
65
60
25
30
35
40