Fed. Proj. No.

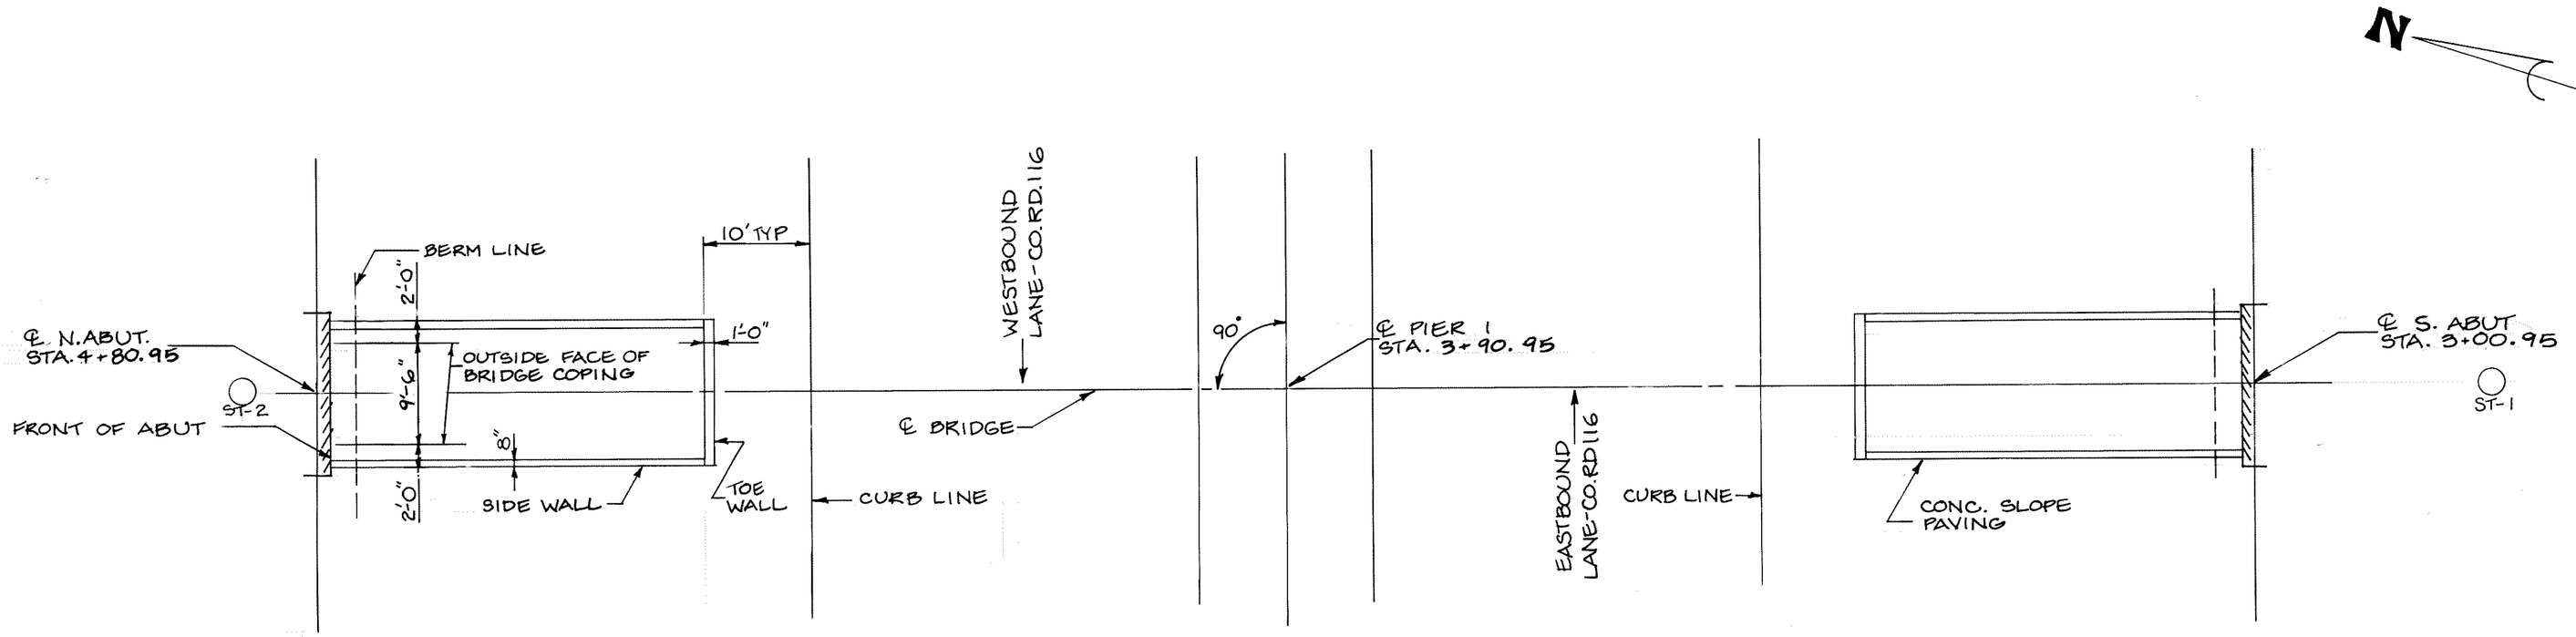

VERTICAL CURVE
L = 180'
G_1 = +3.00%
G_2 = -3.00%
P.I. STA. 3+90.95
EL. 890.2
M = -1.35

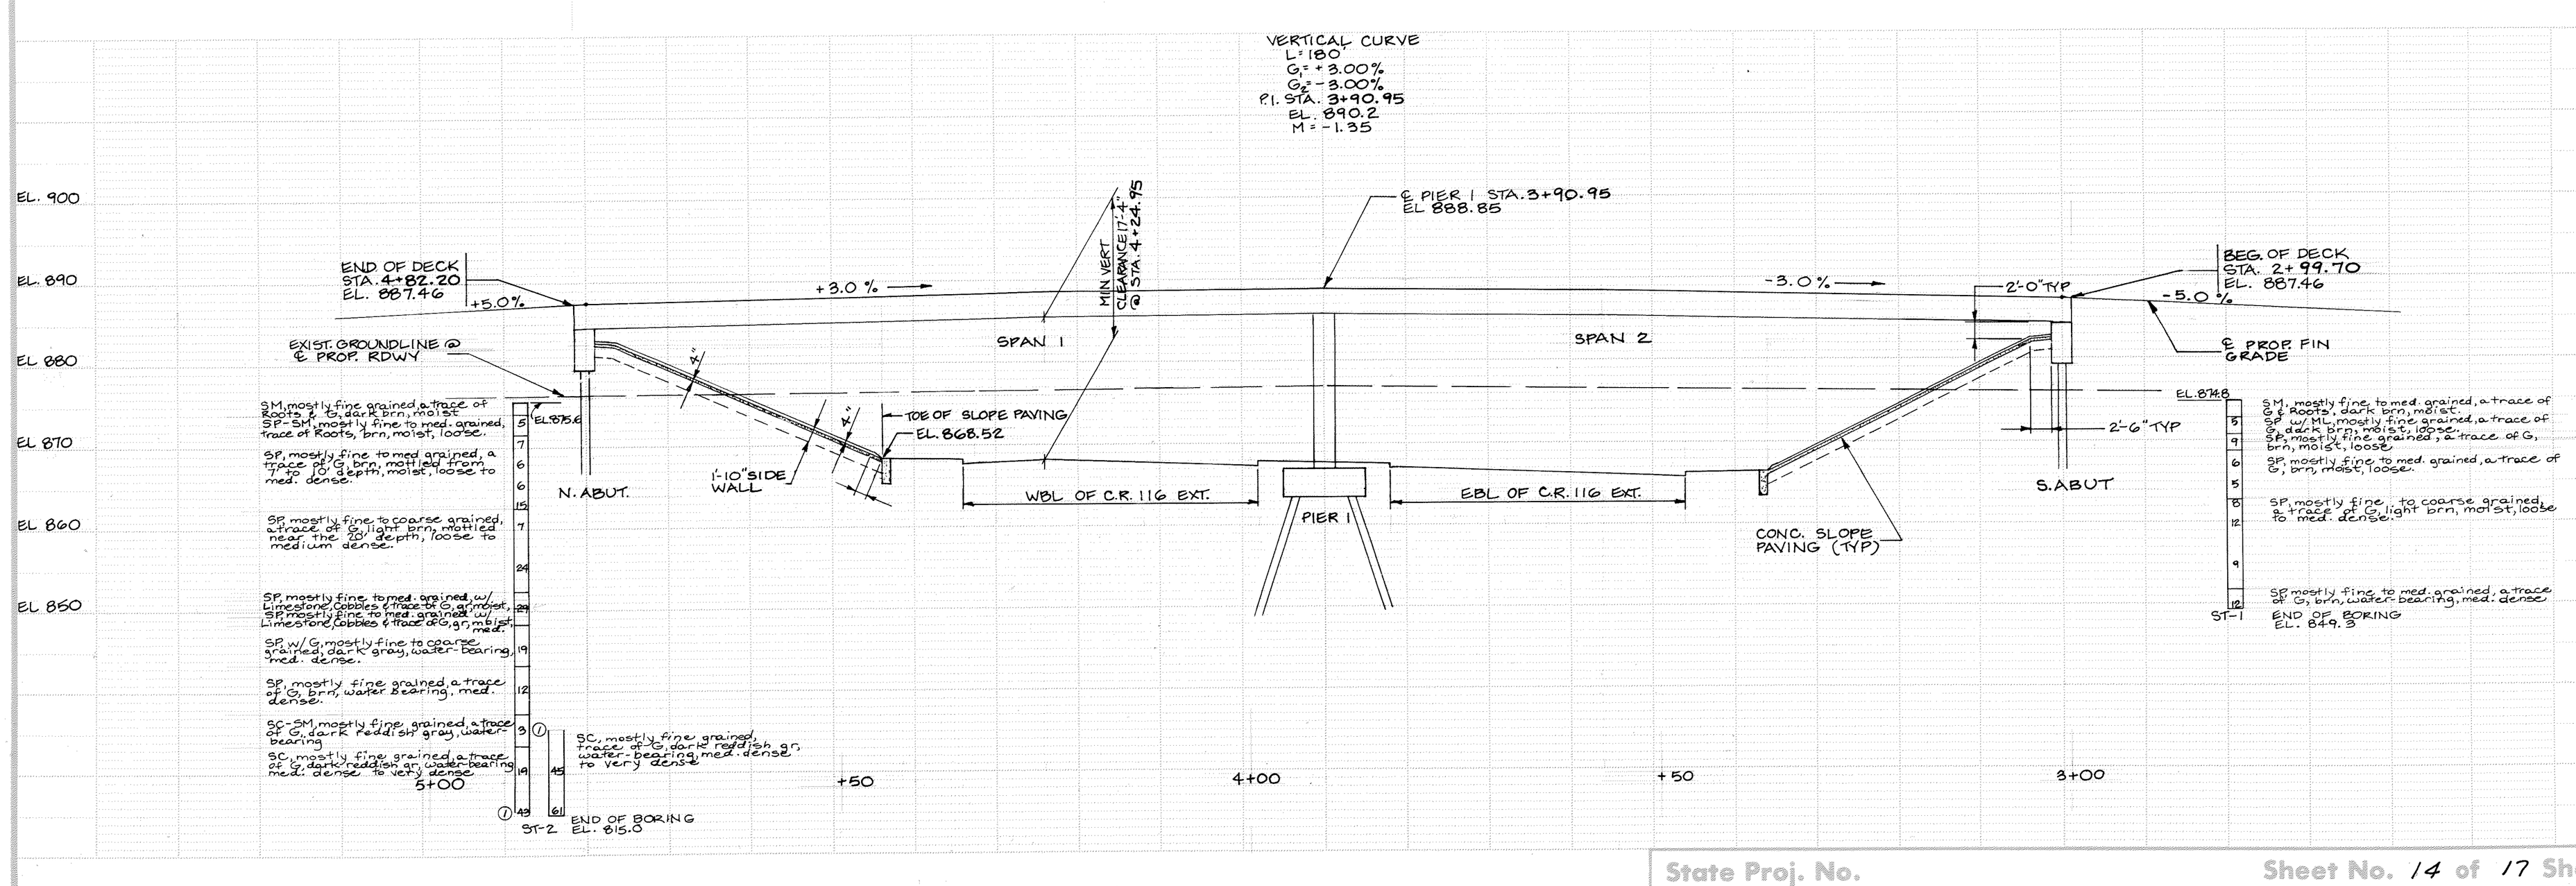

Copy Equipment Form #21