I-102

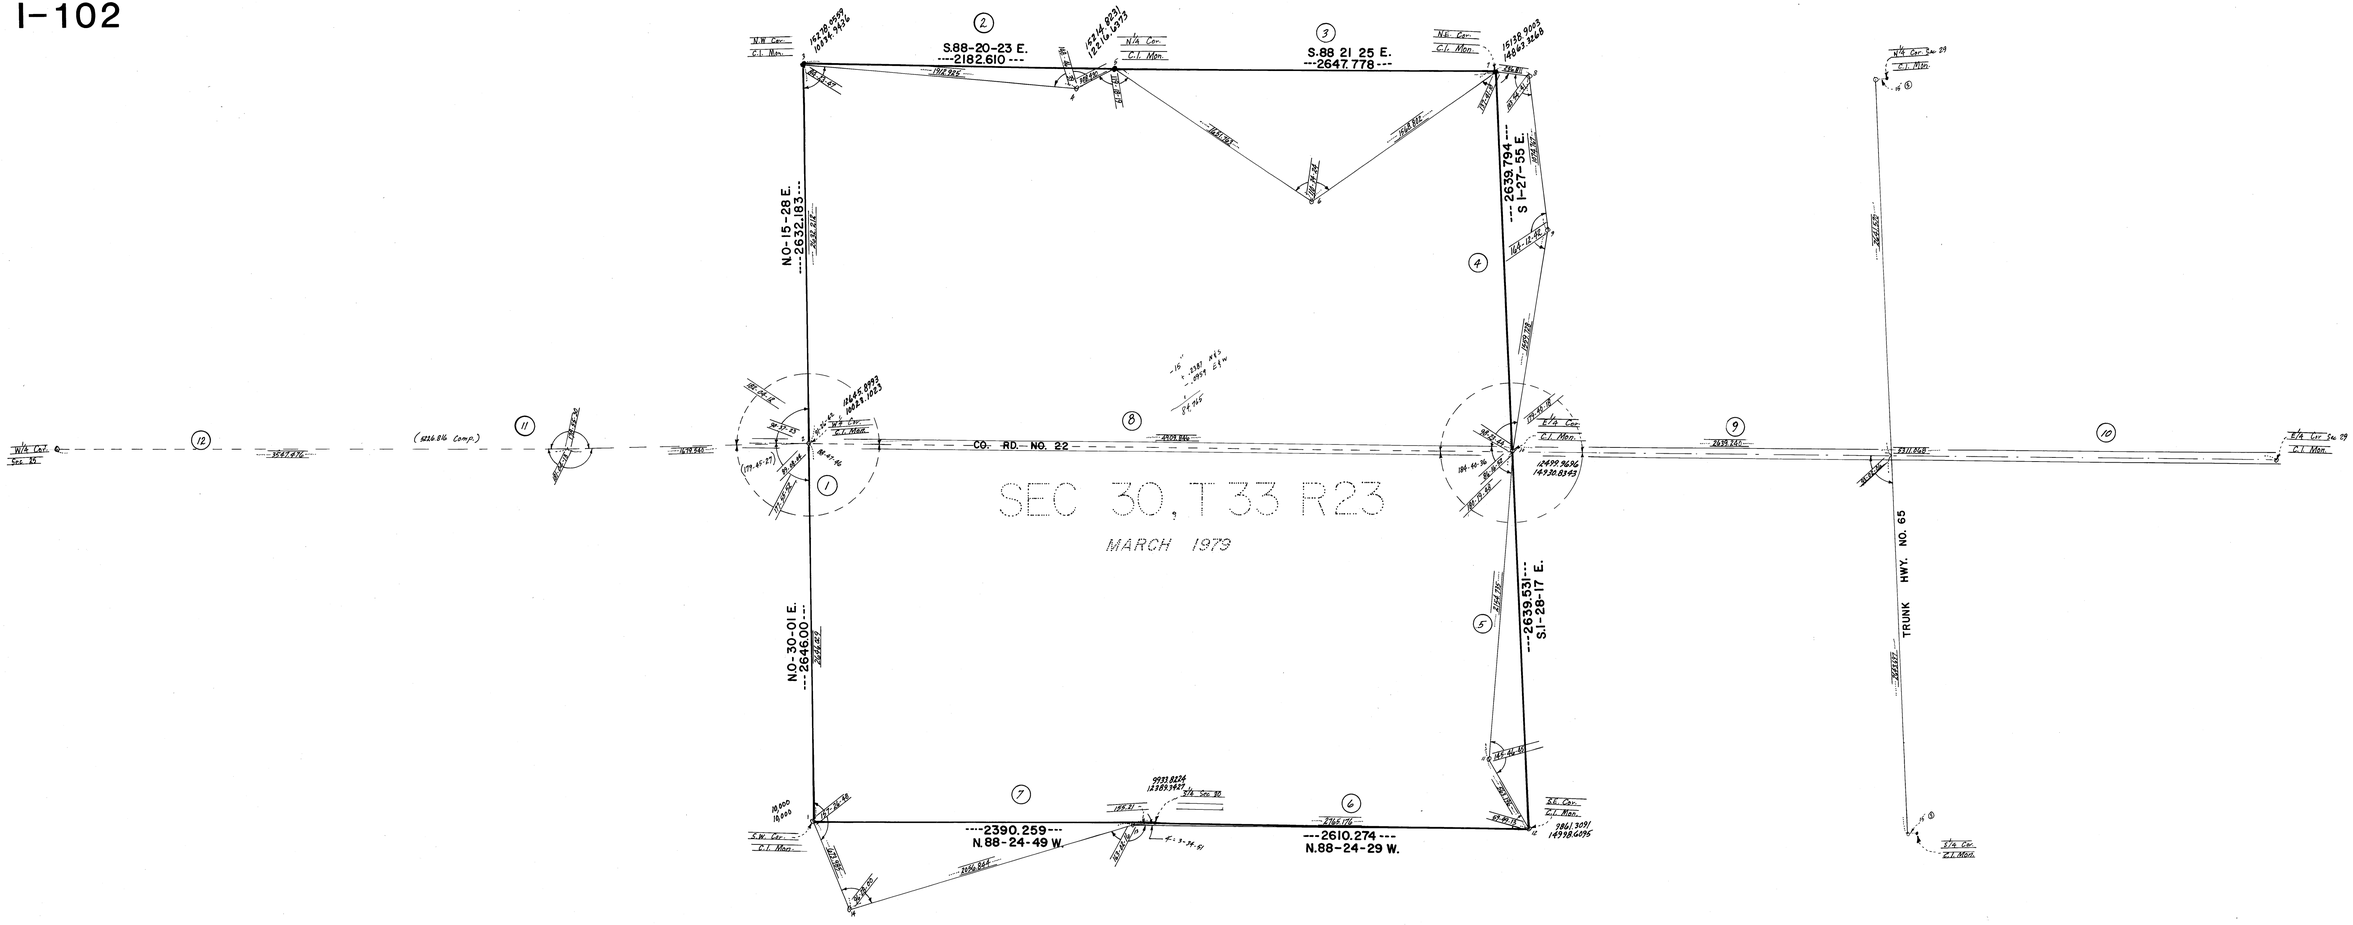
S.88-20-23 E.
---2182.610---
S.88 21 25 E.
---2647.778---
NO-15-28 E.
---2632.183---
---2639.794---
S 1-27-35 E.
NO-30-01 E.
---2646.00---
---2639.531---
S.1-28-17 E.
---2390.259---
N.88-24-49 W.
---2610.274---
N.88-24-29 W.
CO. RD. NO. 22
TRUNK HWY. NO. 65
SEC 30, T 33 R23
MARCH 1979
N.W. Cor. C.I. Mon.
N/4 Cor.
S/4 Cor.
E/4 Cor.
S.W. Cor. C.I. Mon.
S.E. Cor. C.I. Mon.
W/4 Cor. Sec. 30
E/4 Cor. Sec. 29
(2226.84 Comp.)

I-102