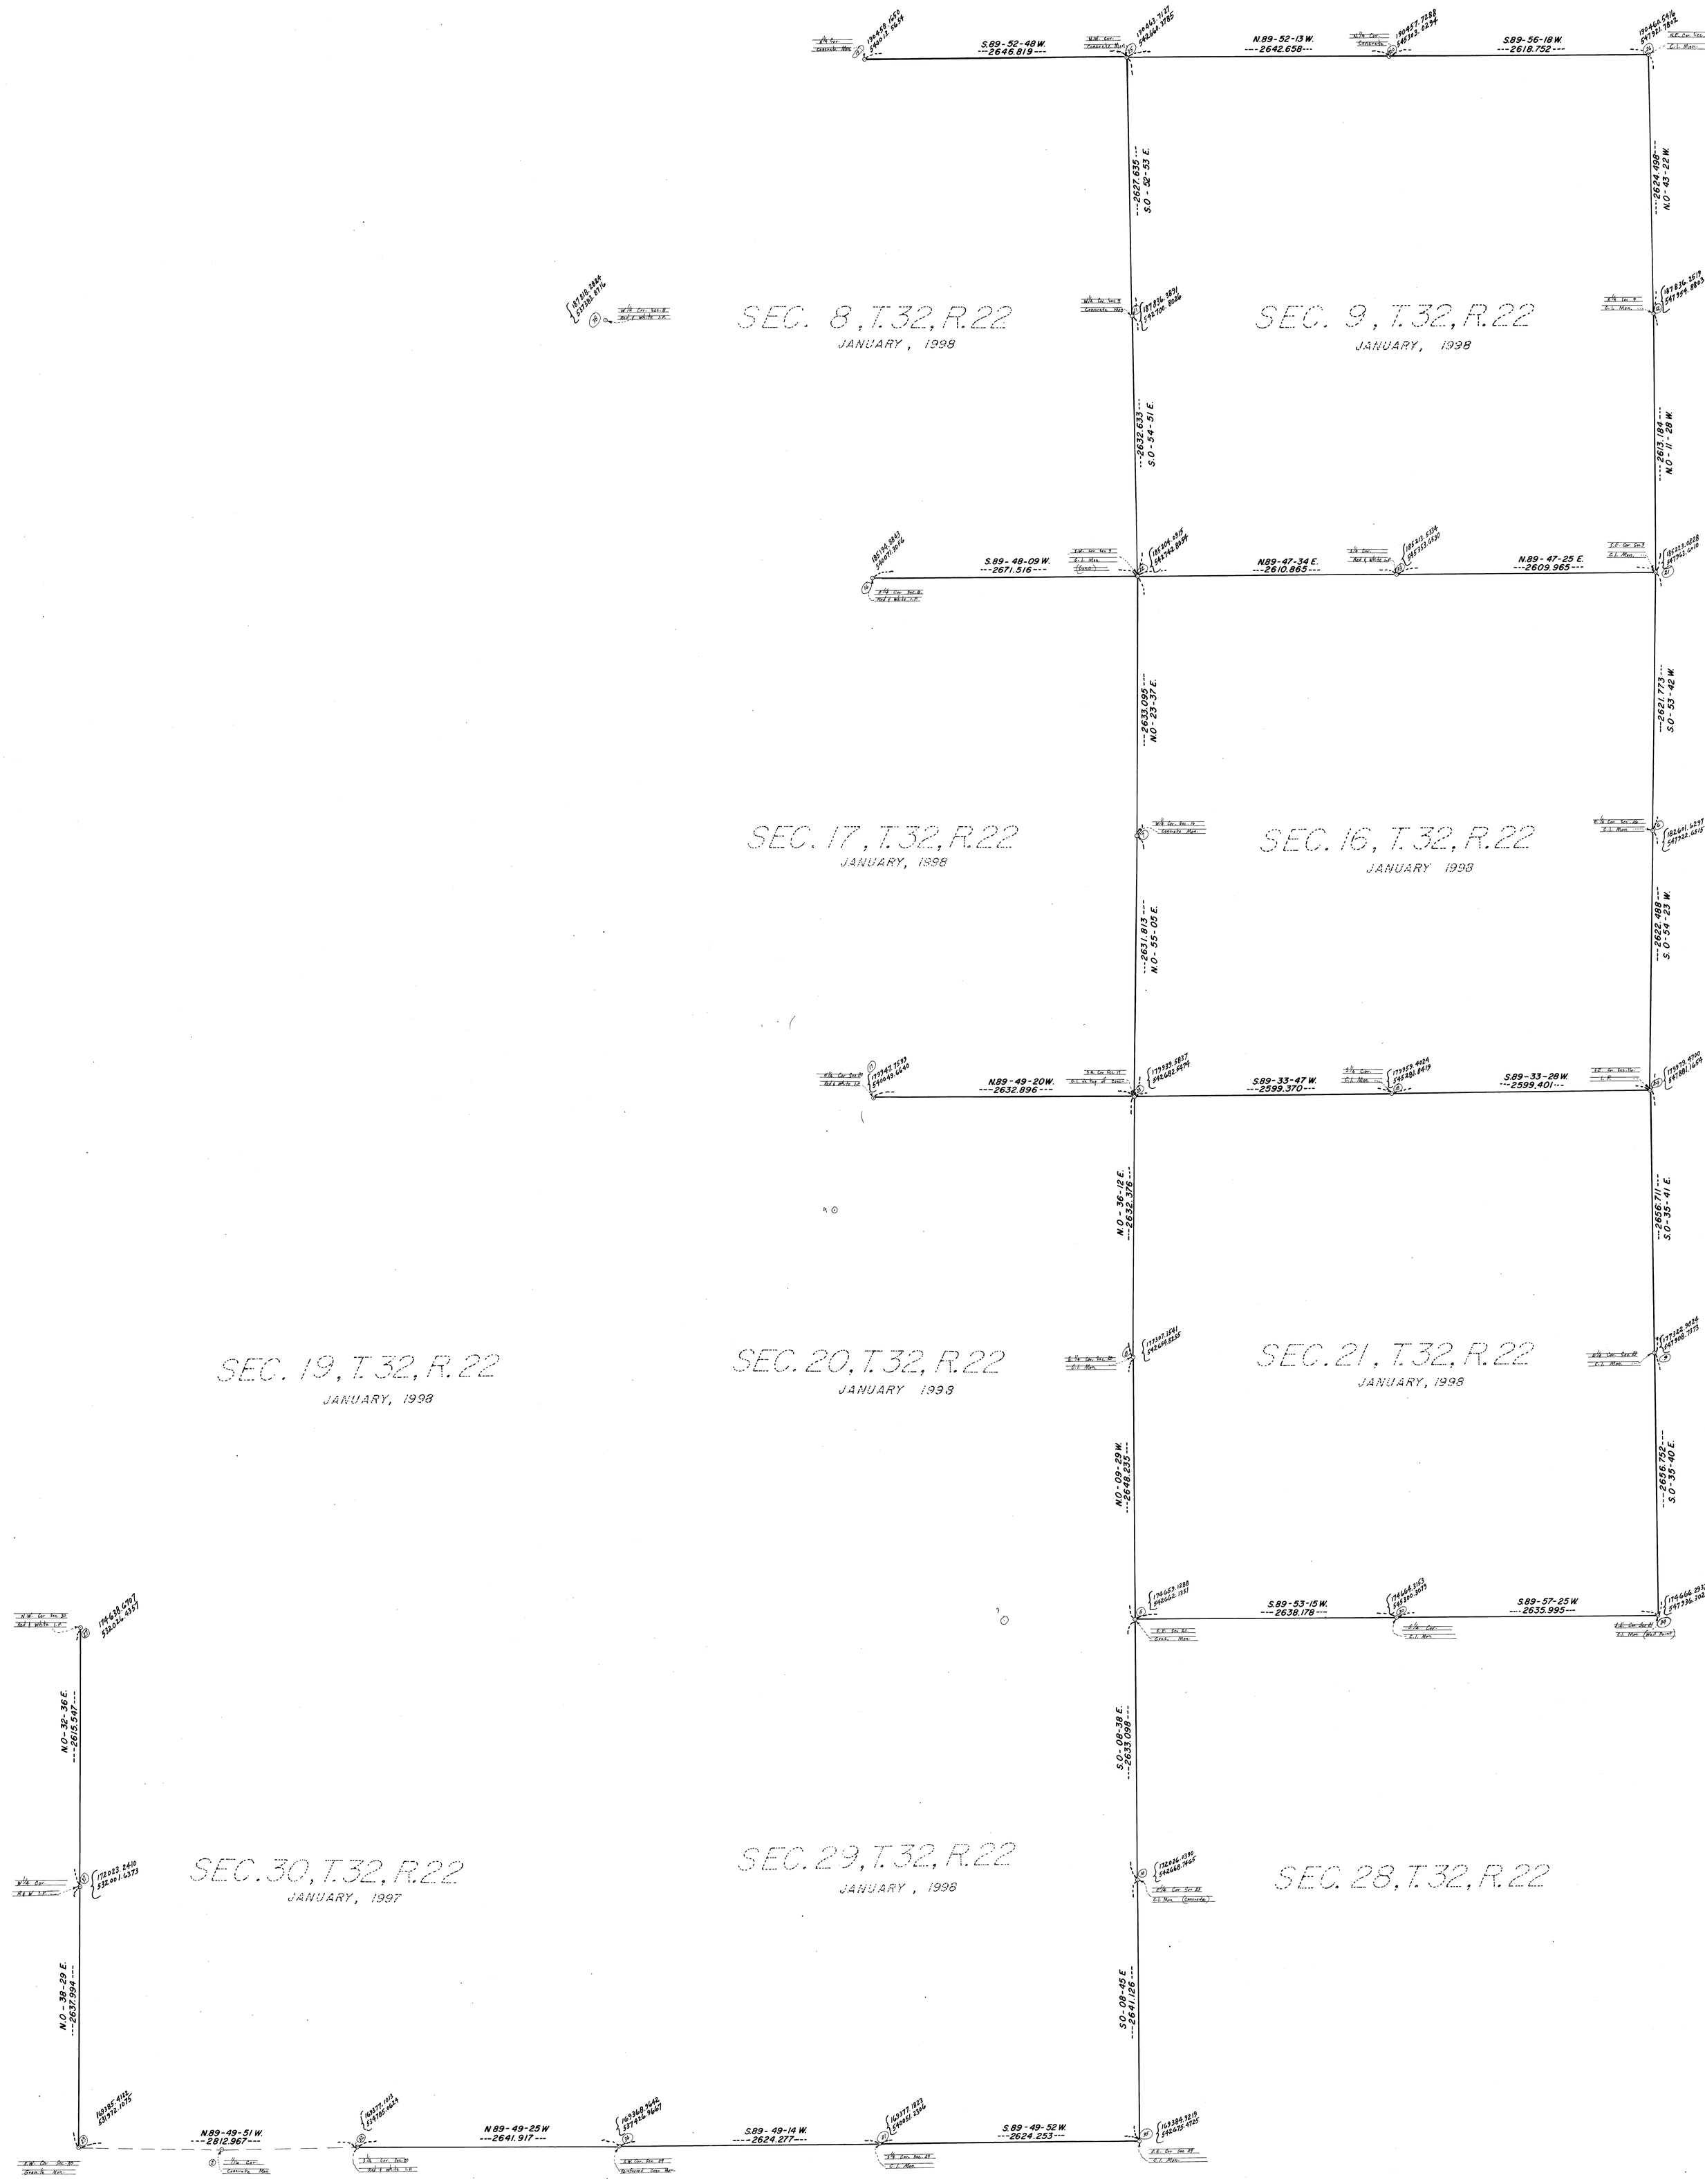
SEC. 8, T.32, R.22
JANUARY, 1998
S.89-52-48 W.
2646.819
2627.635
S.0-52-53 E.
SEC. 9, T.32, R.22
JANUARY, 1998
N.89-52-13 W.
2642.658
S.89-56-18 W.
2618.752
2624.498
N.0-43-22 W.
2632.633
S.0-54-51 E.
2613.184
N.0-11-28 W.
SEC. 17, T.32, R.22
JANUARY, 1998
S.89-48-09 W.
2671.516
2633.095
N.0-23-37 E.
SEC. 16, T.32, R.22
JANUARY 1998
N.89-47-34 E.
2610.865
N.89-47-25 E.
2609.965
2621.773
S.0-53-42 W.
2631.813
N.0-55-05 E.
2622.498
S.0-54-23 W.
SEC. 19, T.32, R.22
JANUARY, 1998
N.89-49-20W.
2632.896
N.0-36-12 E.
2632.376
SEC. 20, T.32, R.22
JANUARY 1998
S.89-33-47 W.
2599.370
S.89-33-28 W.
2599.401
2656.711
S.0-35-41 E.
SEC. 21, T.32, R.22
JANUARY, 1998
N.0-09-29 W.
2648.235
2656.752
S.0-35-40 E.
N.0-32-36 E.
2615.547
SEC. 30, T.32, R.22
JANUARY, 1997
SEC. 29, T.32, R.22
JANUARY, 1998
S.0-08-38 E.
2633.098
SEC. 28, T.32, R.22
N.0-38-29 E.
2637.994
S.0-08-45 E
2641.126
N.89-49-51 W.
2812.967
N 89-49-25 W
2641.917
S.89-49-14 W.
2624.277
S.89-49-52 W.
2624.253
S.89-53-15 W.
2638.178
S.89-57-25 W.
2635.995