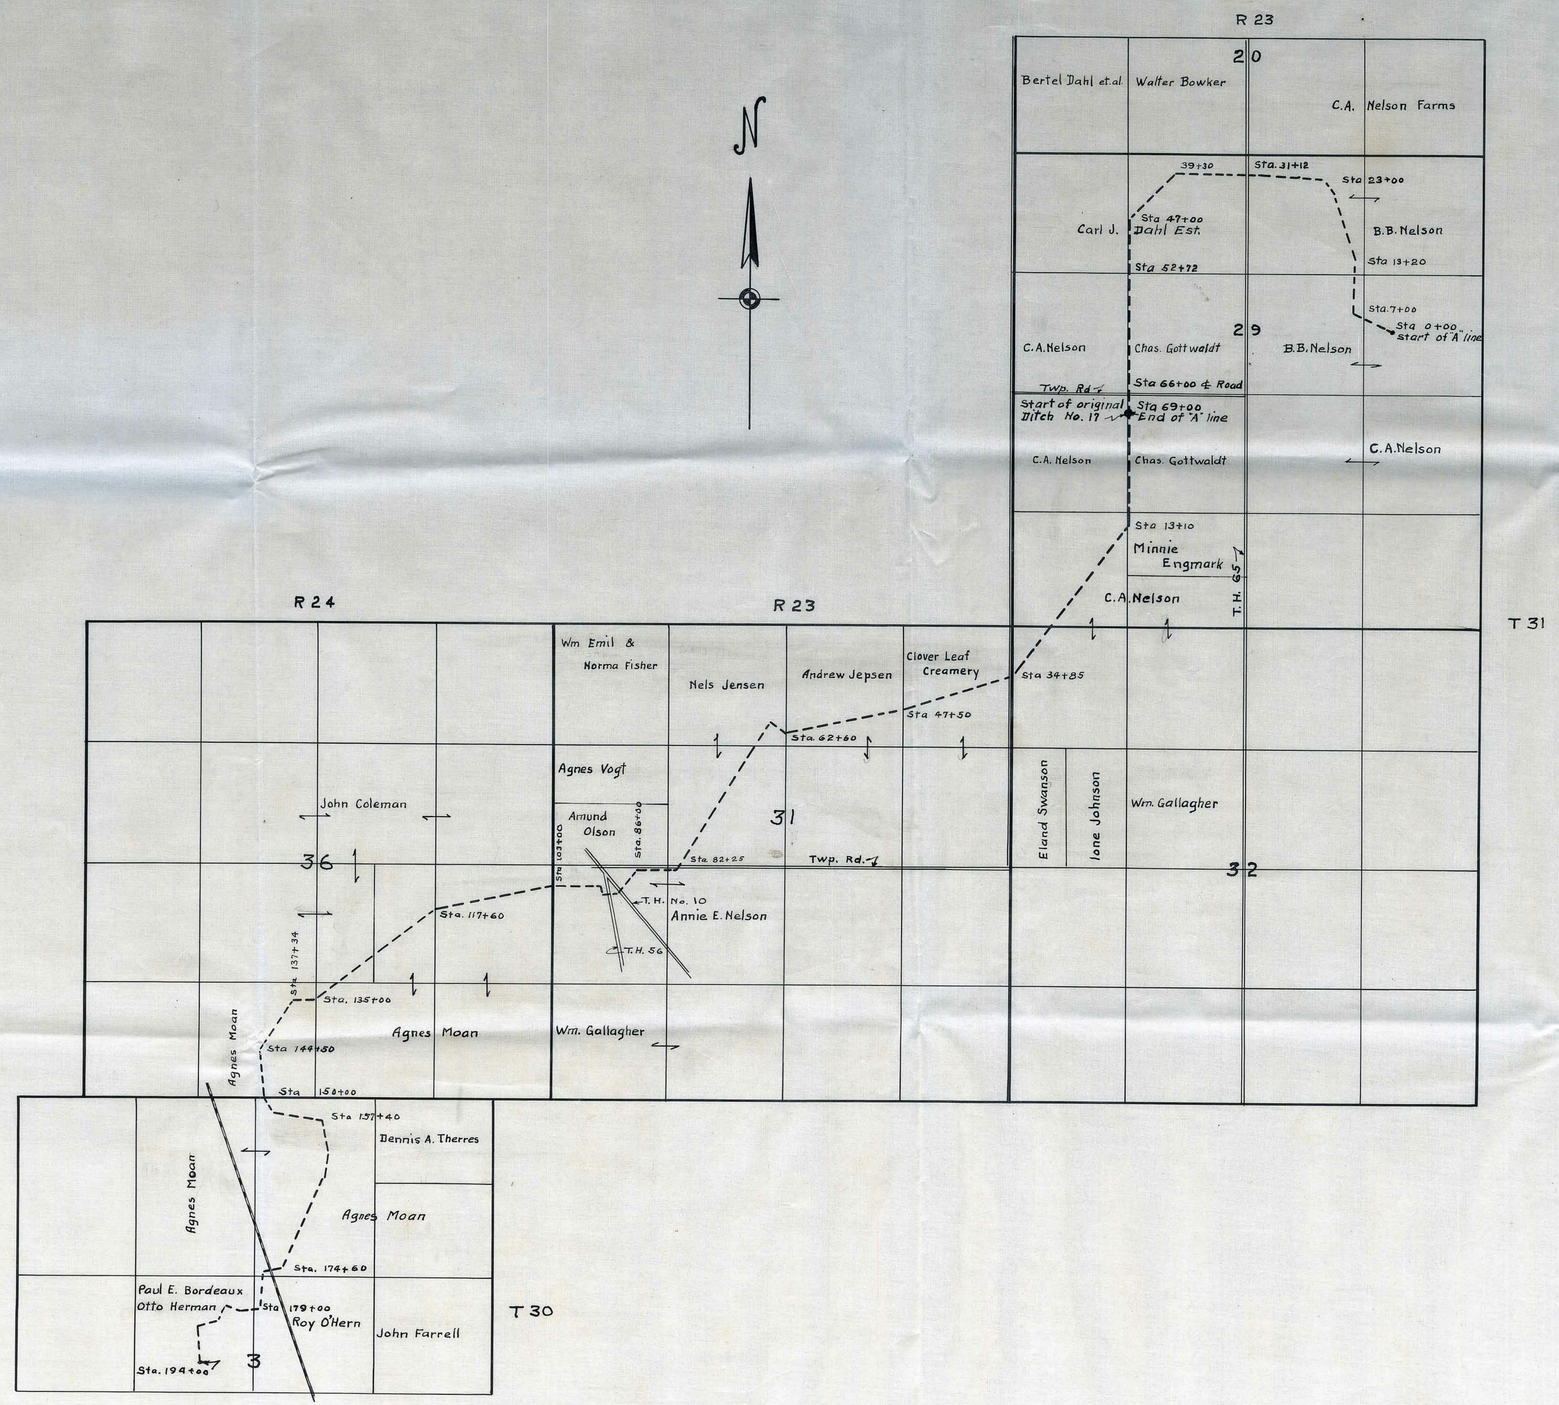

ANOKA COUNTY
DITCH No. 17

R.G. Smith Engr.

1946