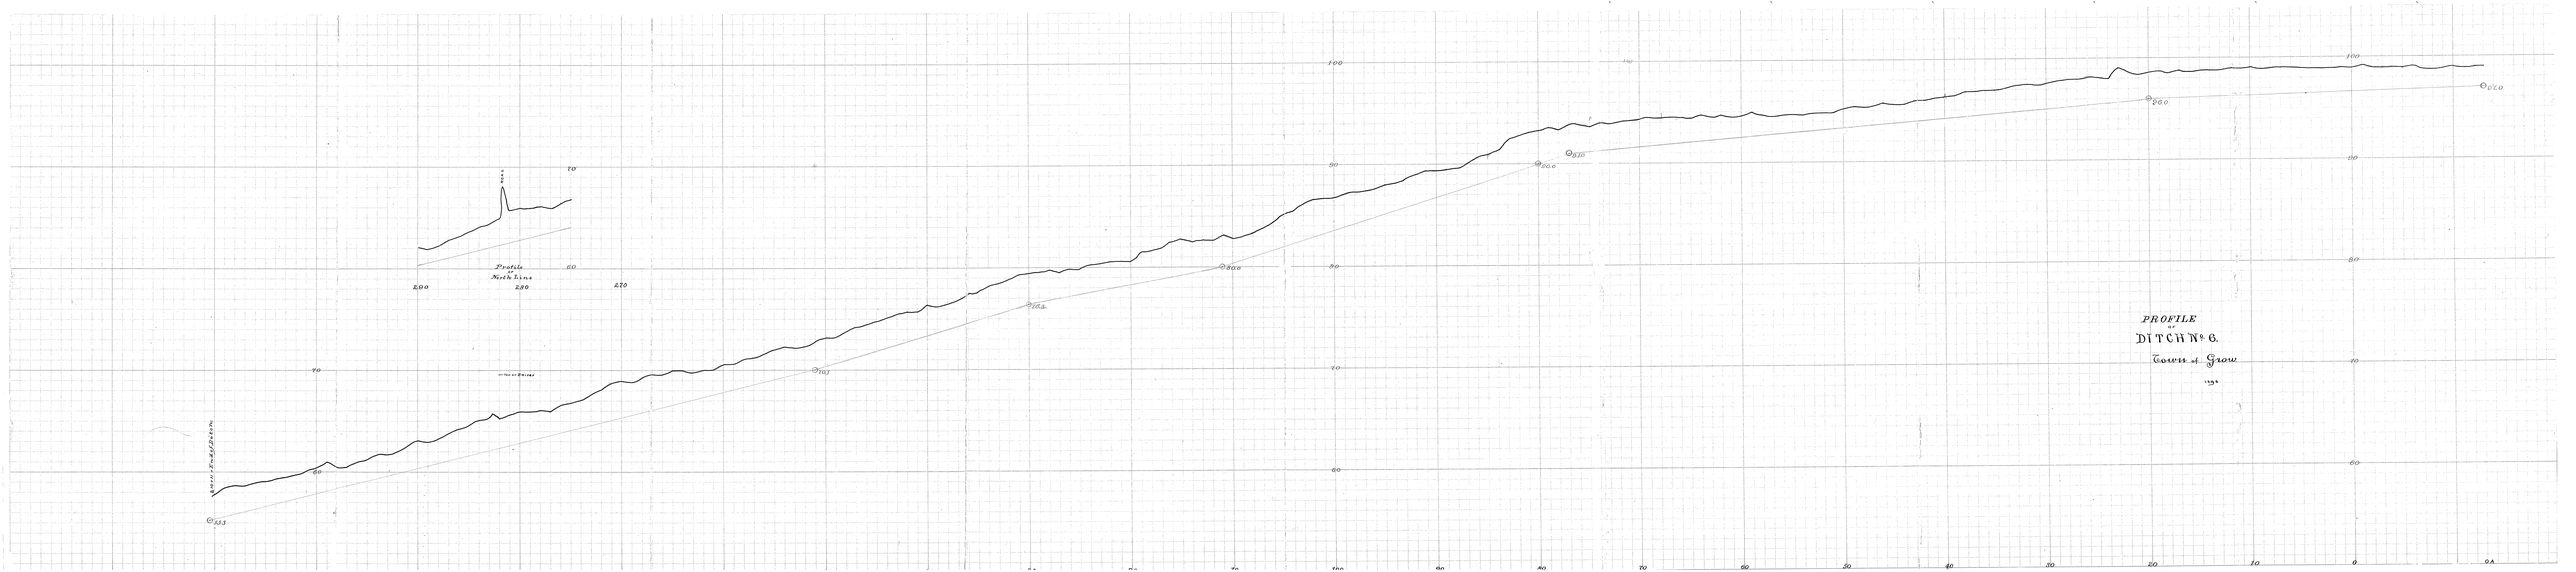
PROFILE
OF
DITCH No. 6.
Town of Grow
Profile
North Line
200
280
270
70
60
50
40
30
20
10
0
100
90
80
70
60
50
40
30
20
10
0
133
161
185
800
810
860
870