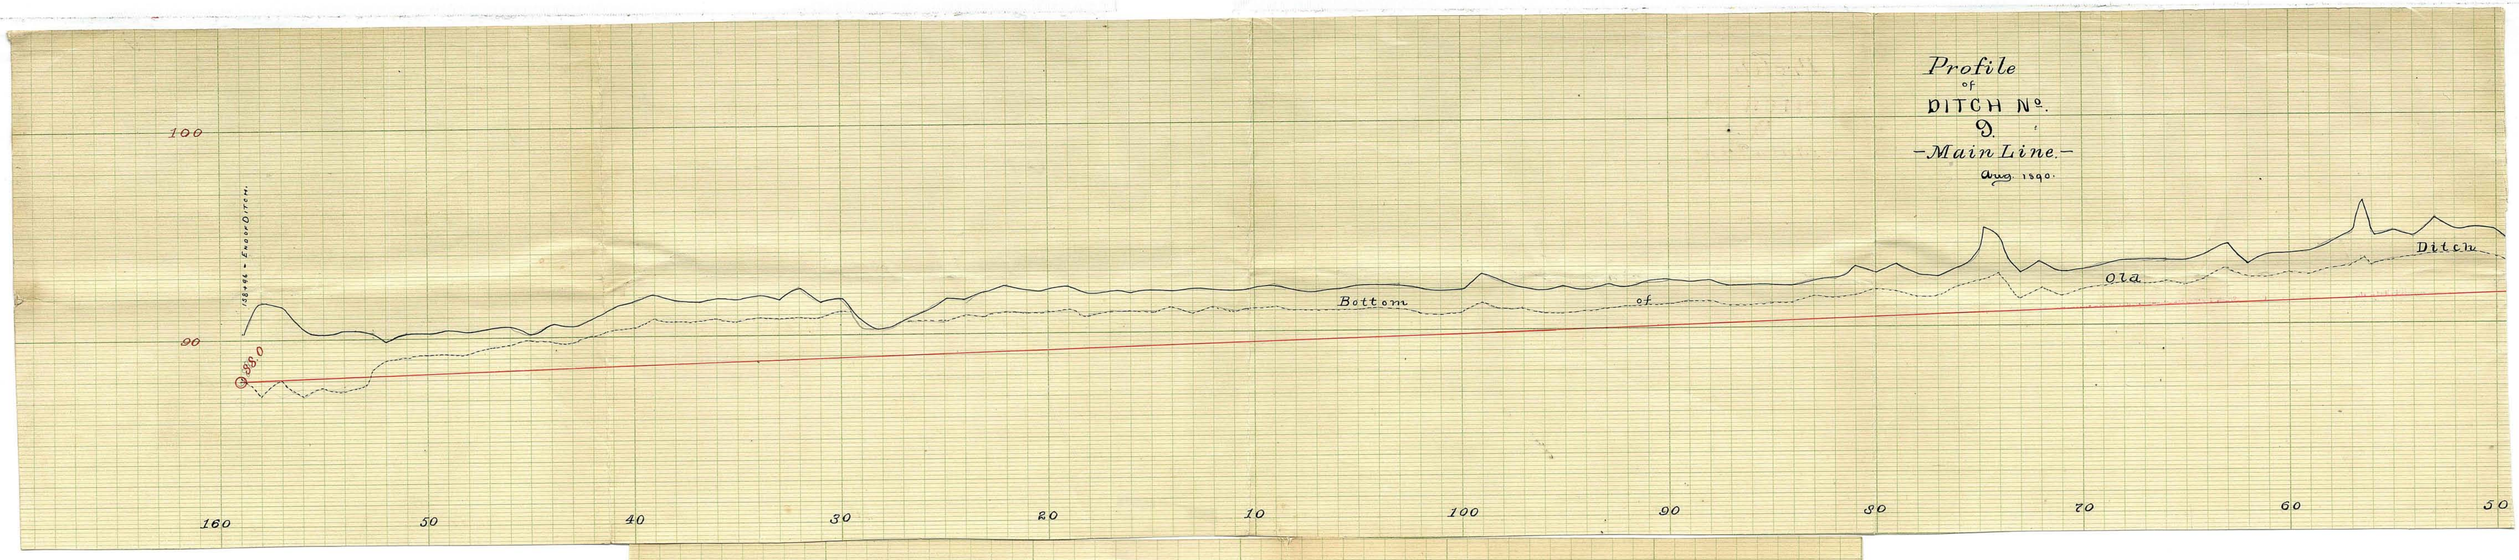
Profile
of
DITCH No.
9.
-Main Line.-
Aug. 1890.
Bottom of Old Ditch
100
90
930
160
50
40
30
20
10
100
90
80
70
60
50

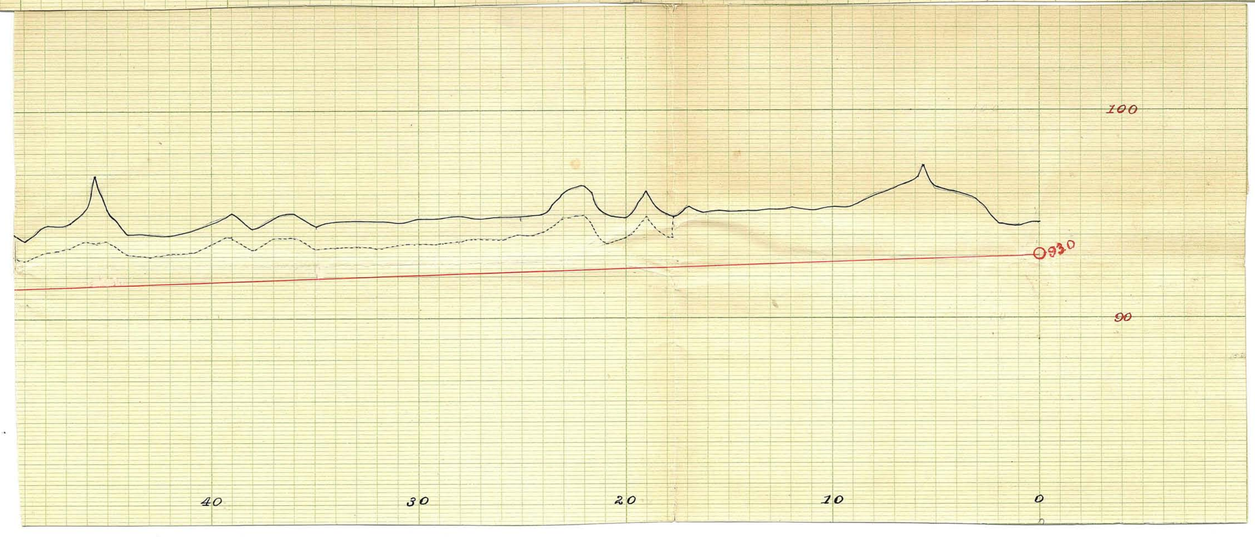
100
930
90
40
30
20
10
0