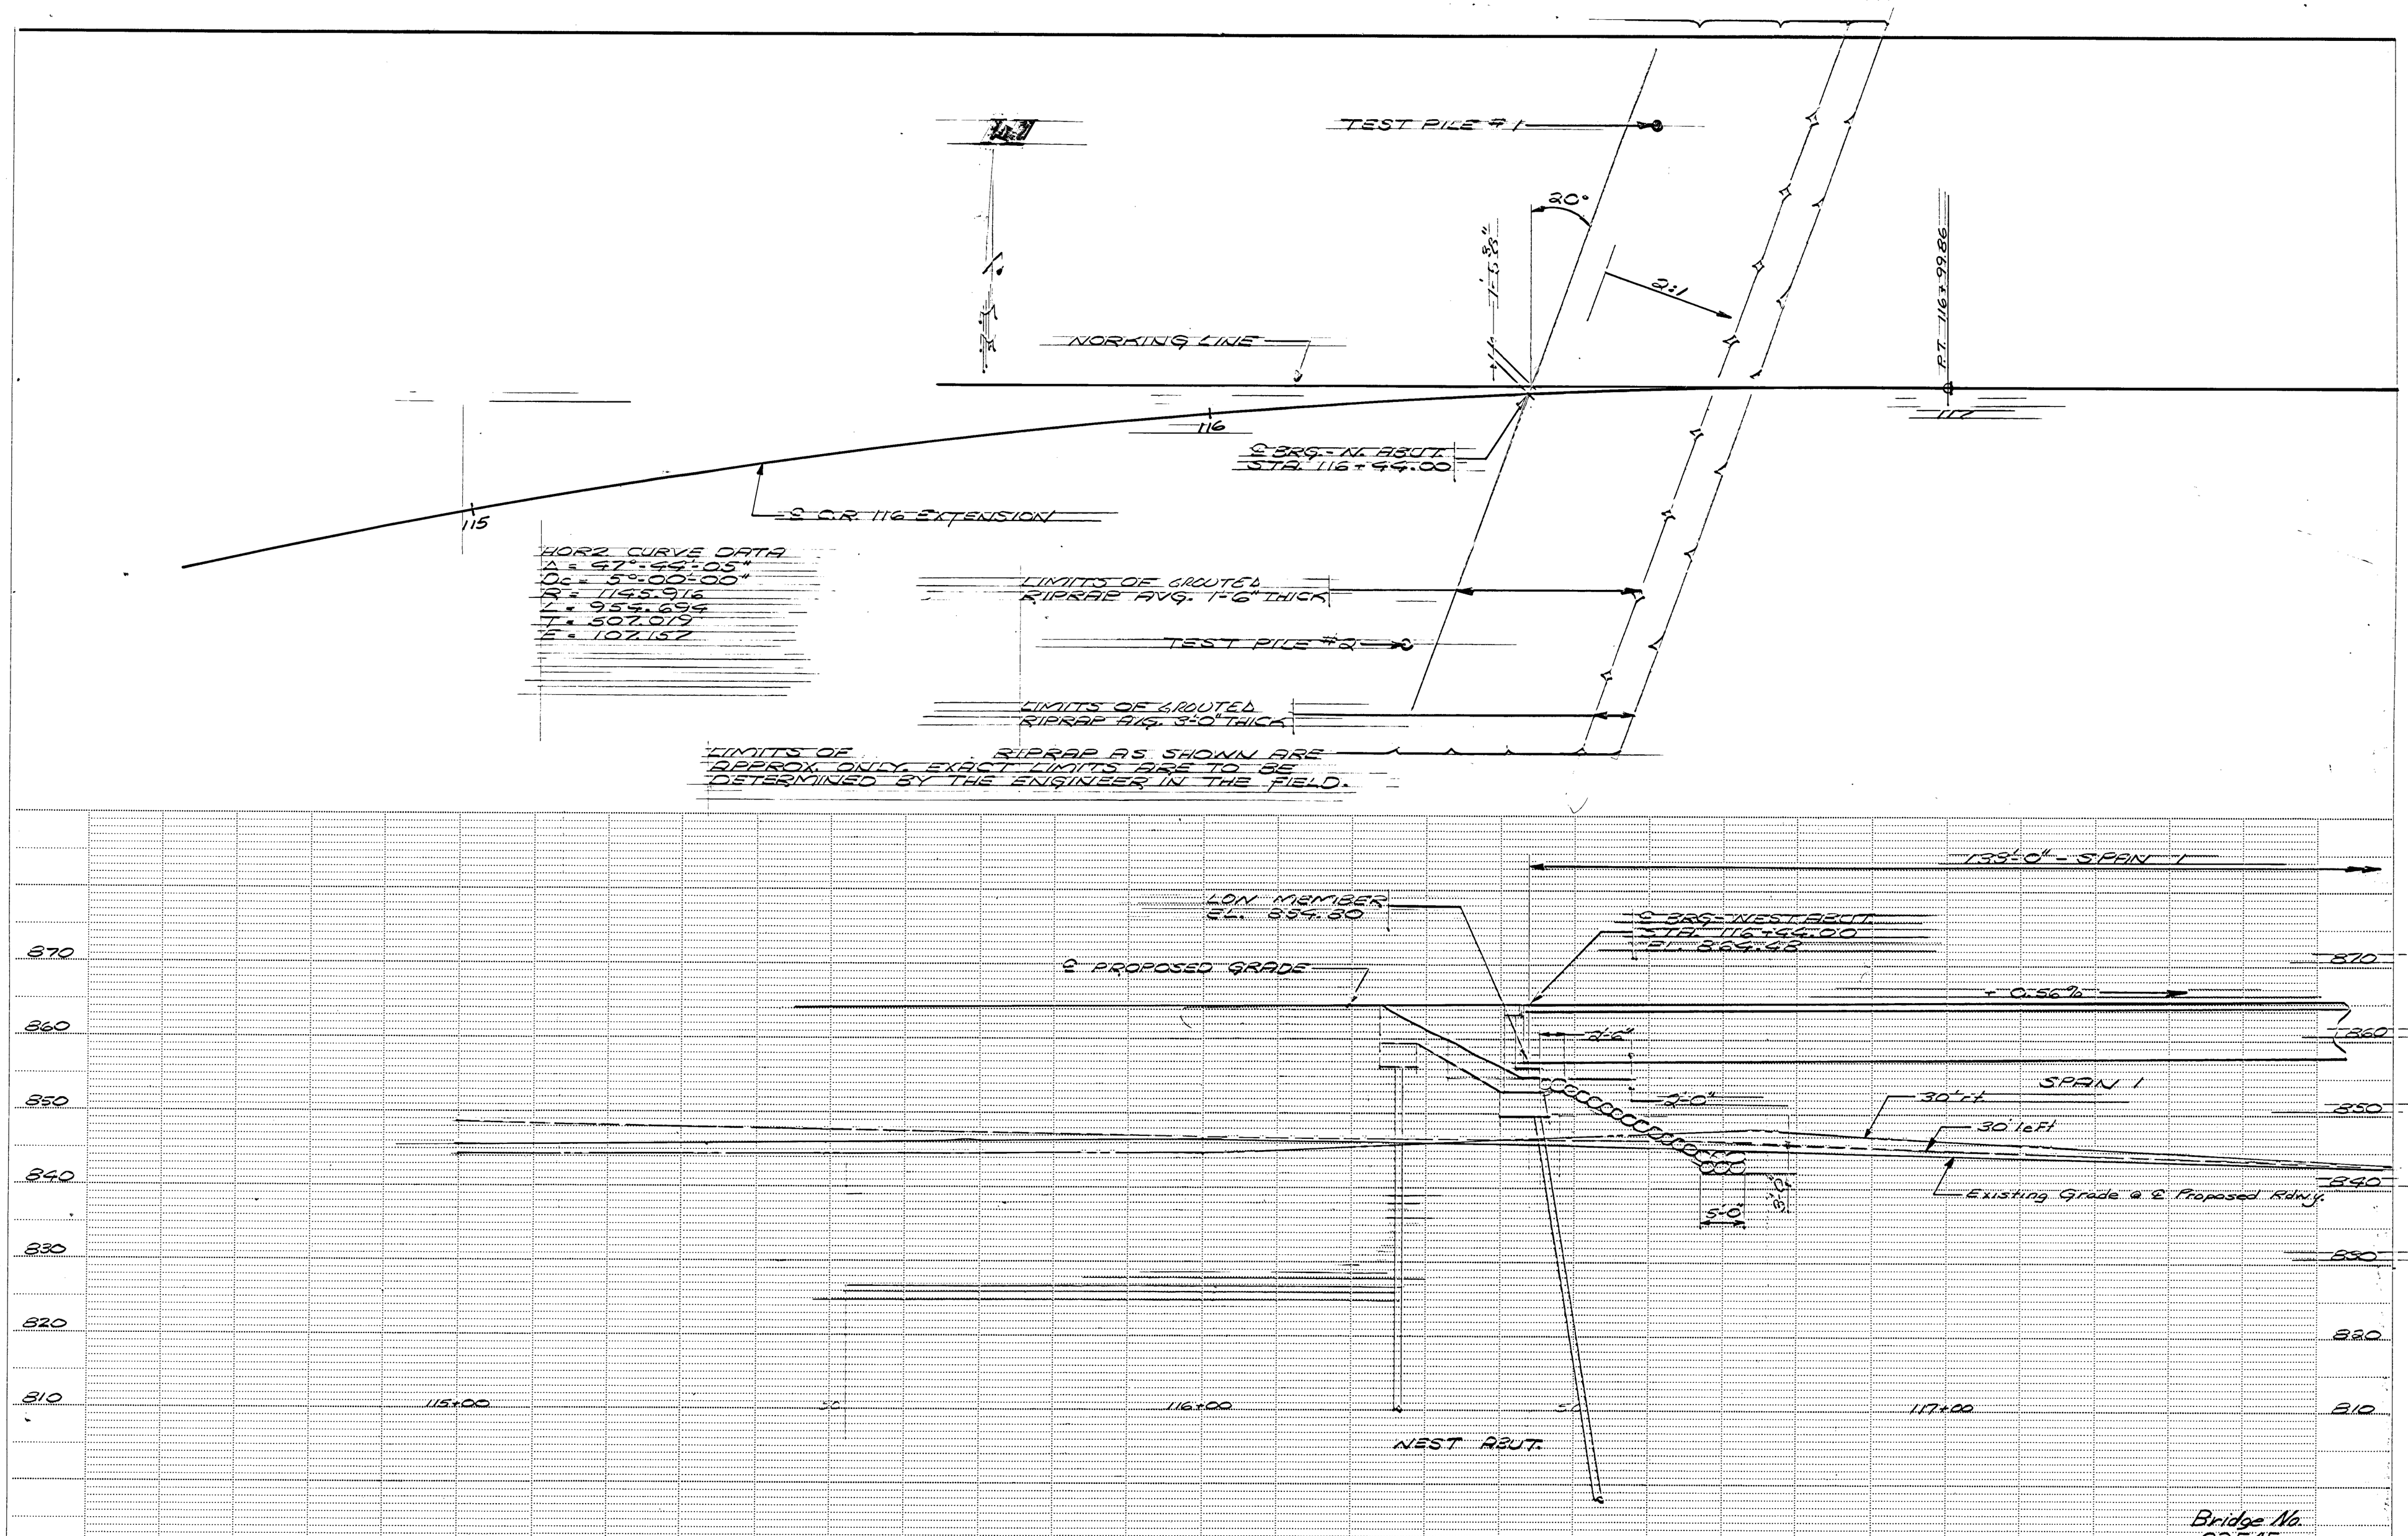

Bridge No.
02545

~~State Proj. No.~~ C.P. 88-09-116 Sheet No. 44A of 46A Sheets