I-100

001-I

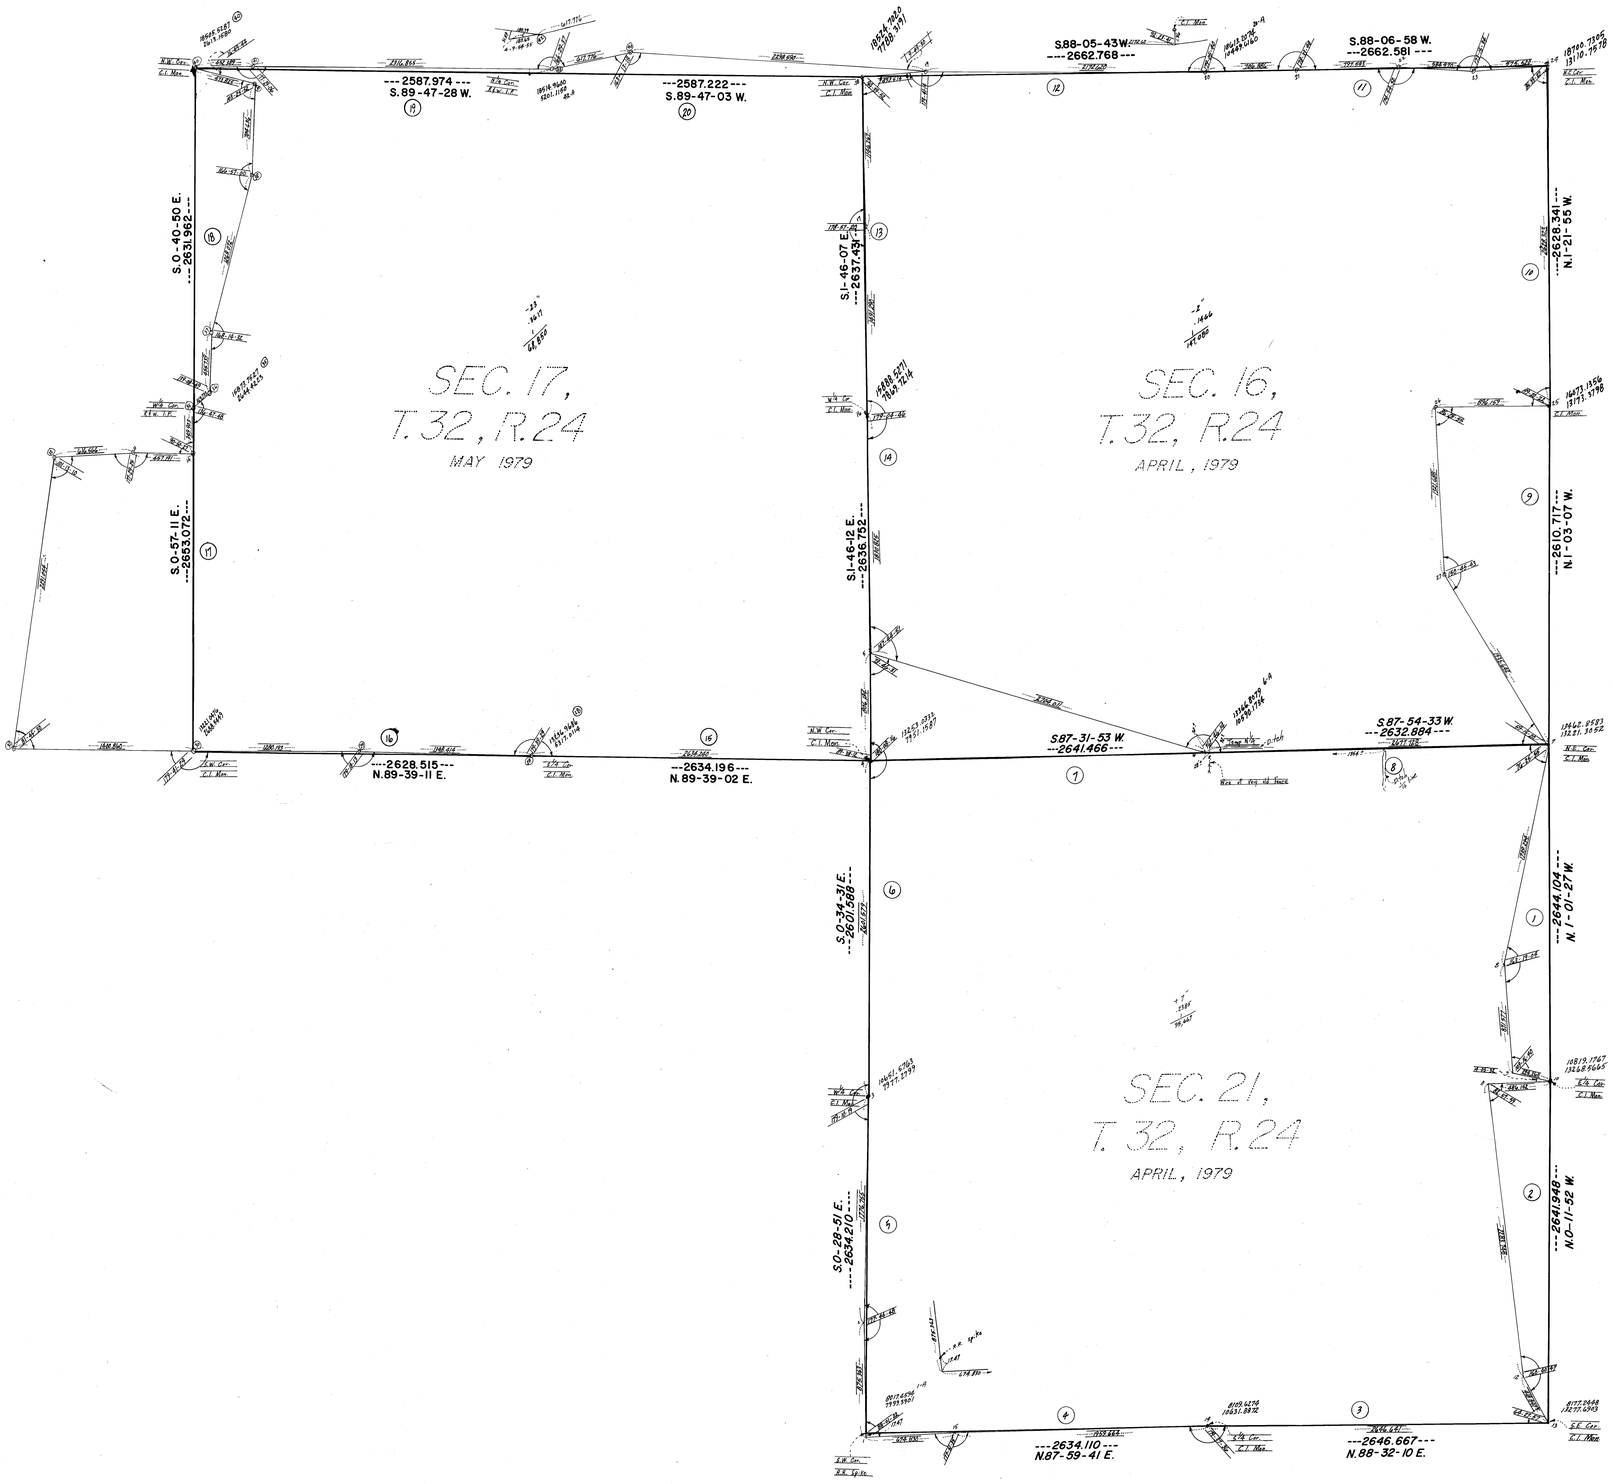
SEC. 17,
T. 32, R. 24
MAY 1979
SEC. 16,
T. 32, R. 24
APRIL, 1979
SEC. 21,
T. 32, R. 24
APRIL, 1979
--- 2587.974 ---
S. 89-47-28 W.
---2587.222---
S. 89-47-03 W.
S88-05-43W
---2662.768---
S.88-06-58 W.
---2662.581 ---
S.0-40-50 E.
---2631.982---
S.1-46-07 E.
---2637.491---
---2628.341---
N.1-21-55 W.
S.0-57-11 E.
---2653.072---
S.1-46-12 E.
---2636.752---
---2610.717---
N.1-03-07 W.
---2628.515---
N.89-39-11 E.
---2634.196---
N. 89-39-02 E.
S87-31-53 W.
---2641.466---
S.87-54-33 W.
---2632.884---
S.0-34-31 E.
---2601.588---
---2644.104---
N.1-01-27 W.
S.0-28-51 E.
---2634.210---
---2641.948---
N.0-11-52 W.
---2634.110---
N.87-59-41 E.
---2646.667---
N.88-32-10 E.