I-104

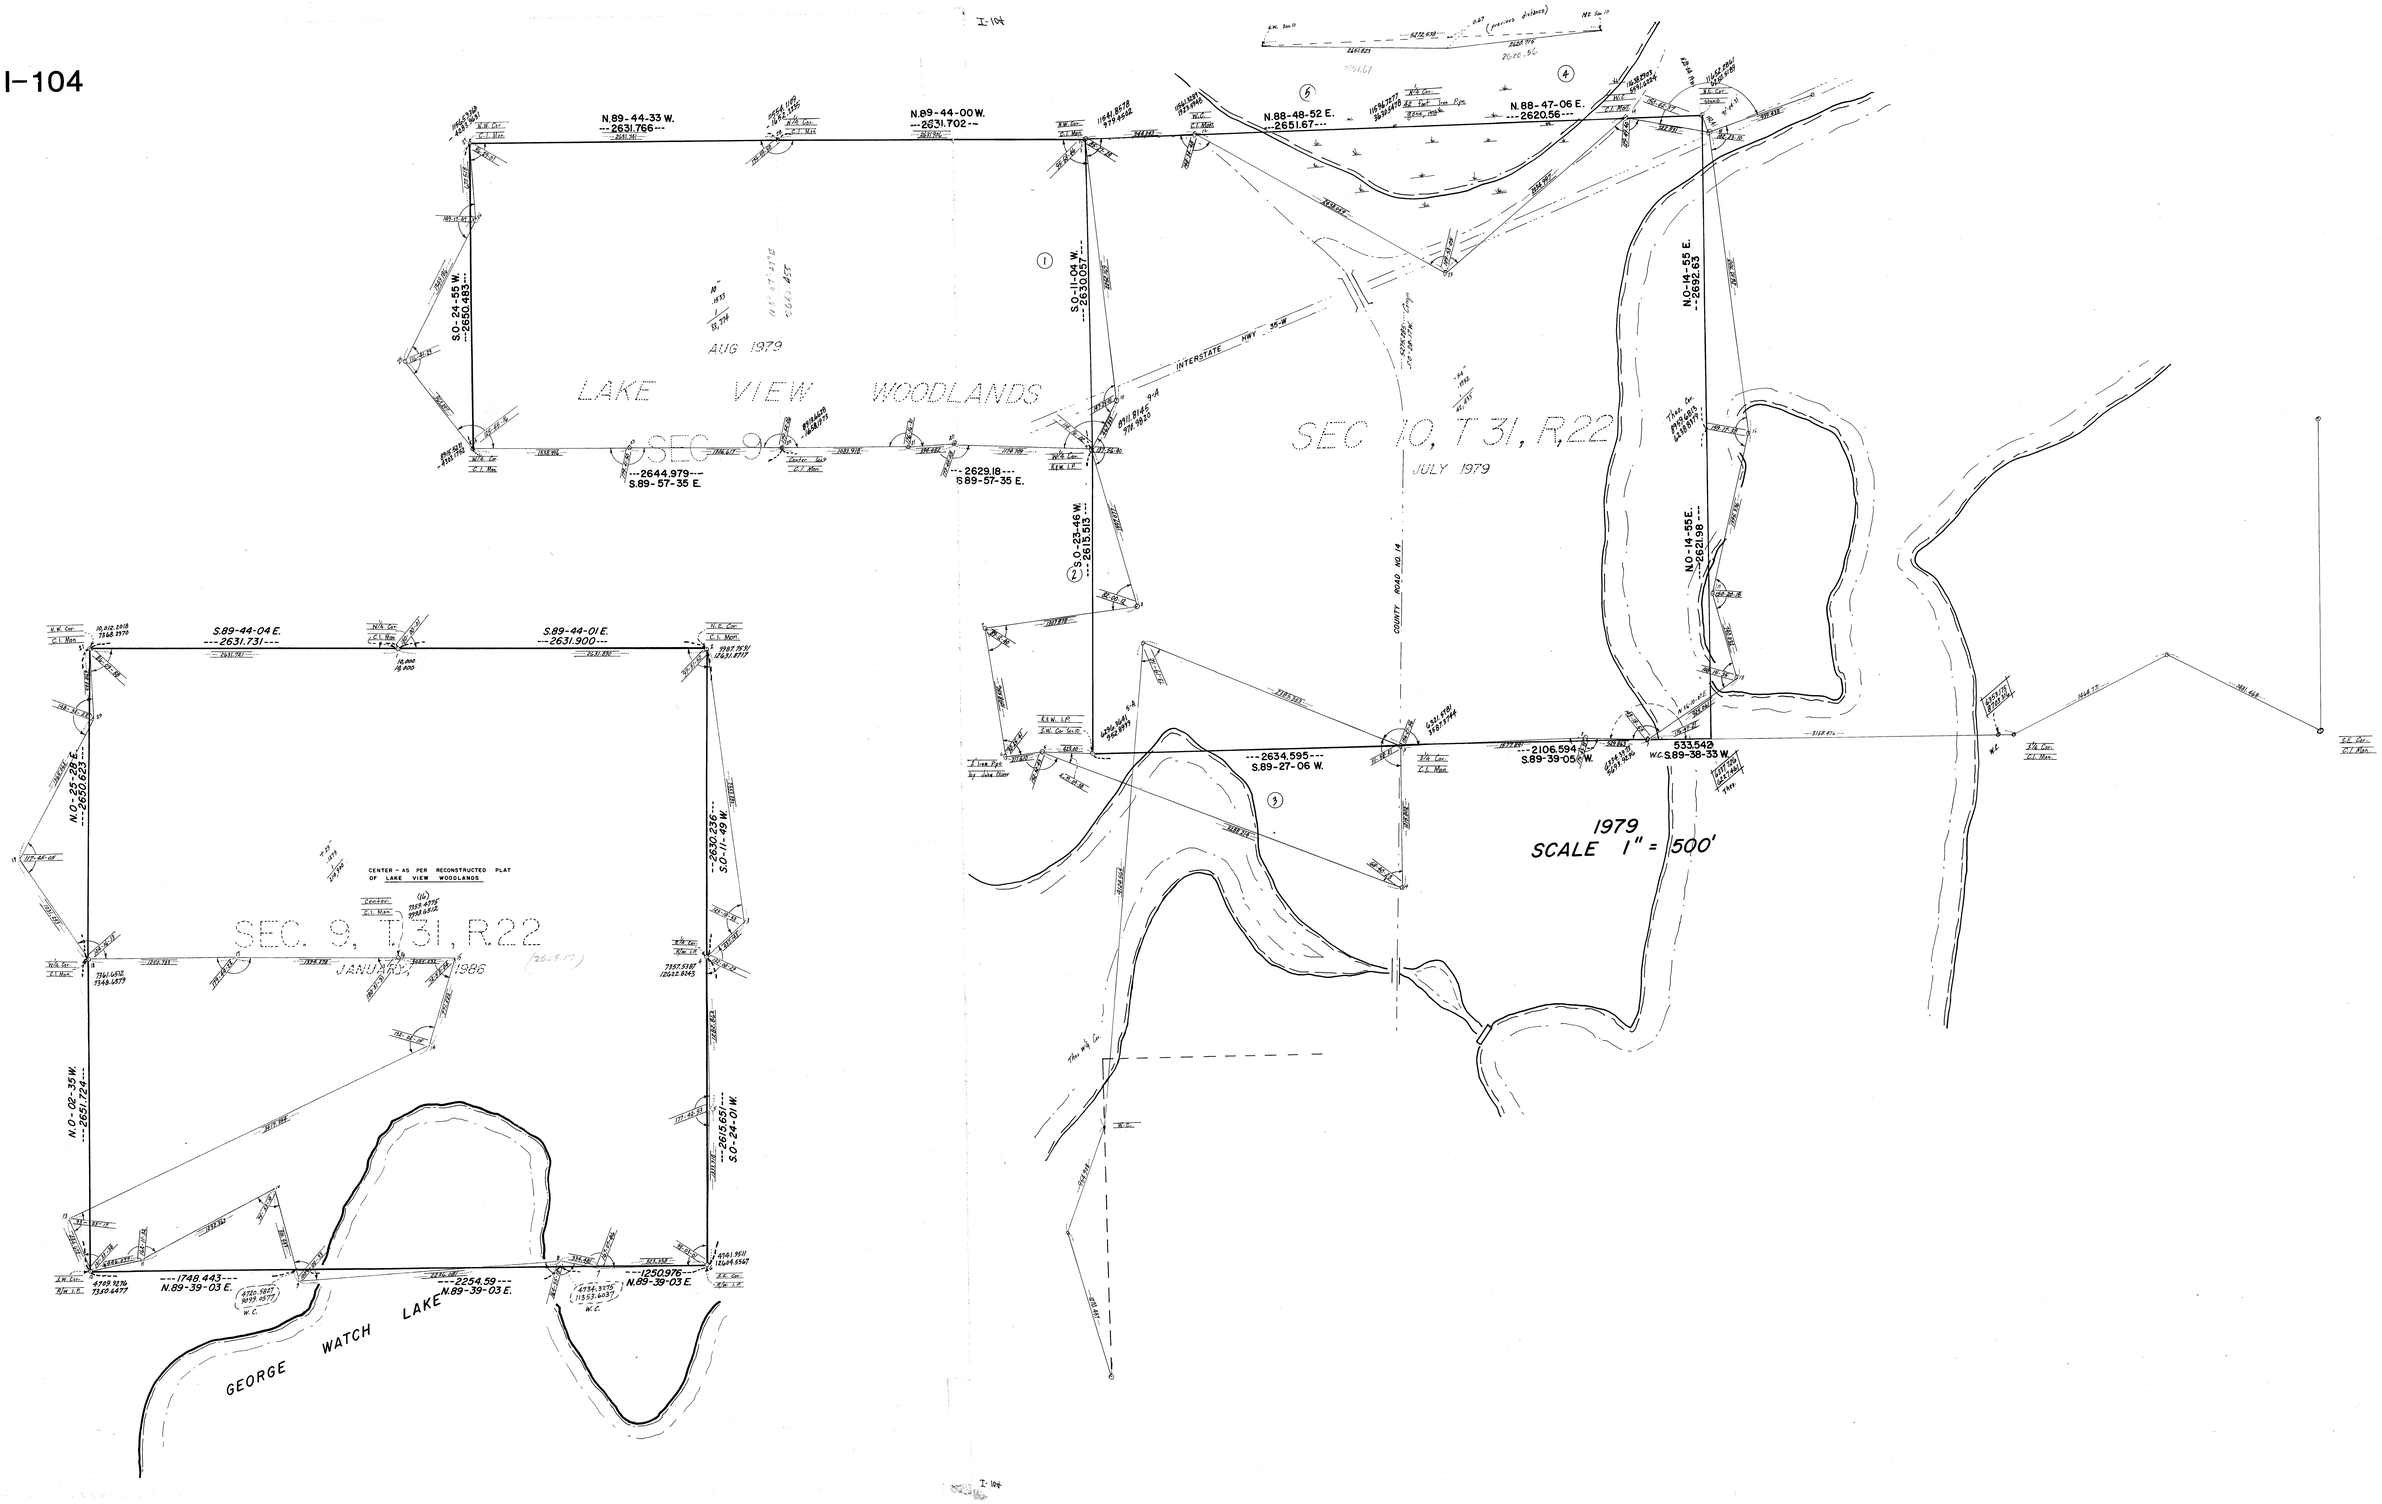
N.89-44-33 W.
---2631.766---
N.89-44-00 W.
---2631.702---
N.88-48-52 E.
---2651.67---
N.88-47-06 E.
---2620.56---
S.0-24-55 W.
---2650.483---
S.0-11-04 W.
---2630.057---
N.0-14-55 E.
---2692.63
AUG 1979
LAKE VIEW WOODLANDS
SEC 10, T 31, R22
JULY 1979
INTERSTATE HWY 35-W
---2644.979---
S.89-57-35 E.
---2629.18---
S.89-57-35 E.
S.0-23-46 W.
---2615.535---
COUNTY ROAD NO. 14
N.0-14-55 E.
---2621.98---
---2634.595---
S.89-27-06 W.
---2106.594
S.89-39-05 W.
533.542
W.C. S.89-38-35 W.
1979
SCALE 1" = 500'
S.89-44-04 E.
---2631.731---
S.89-44-01 E.
---2631.900---
N.0-25-28 E.
---2650.623---
S.0-11-49 W.
---2630.236---
CENTER - AS PER RECONSTRUCTED PLAT
OF LAKE VIEW WOODLANDS
SEC. 9, T31, R22
JANUARY 1986
N.0-02-35 W.
---2651.724---
S.0-24-01 W.
---2615.651---
---1748.443---
N.89-39-03 E.
---2254.59---
N.89-39-03 E.
---1250.976---
N.89-39-03 E.
GEORGE WATCH LAKE

I-104