I-128

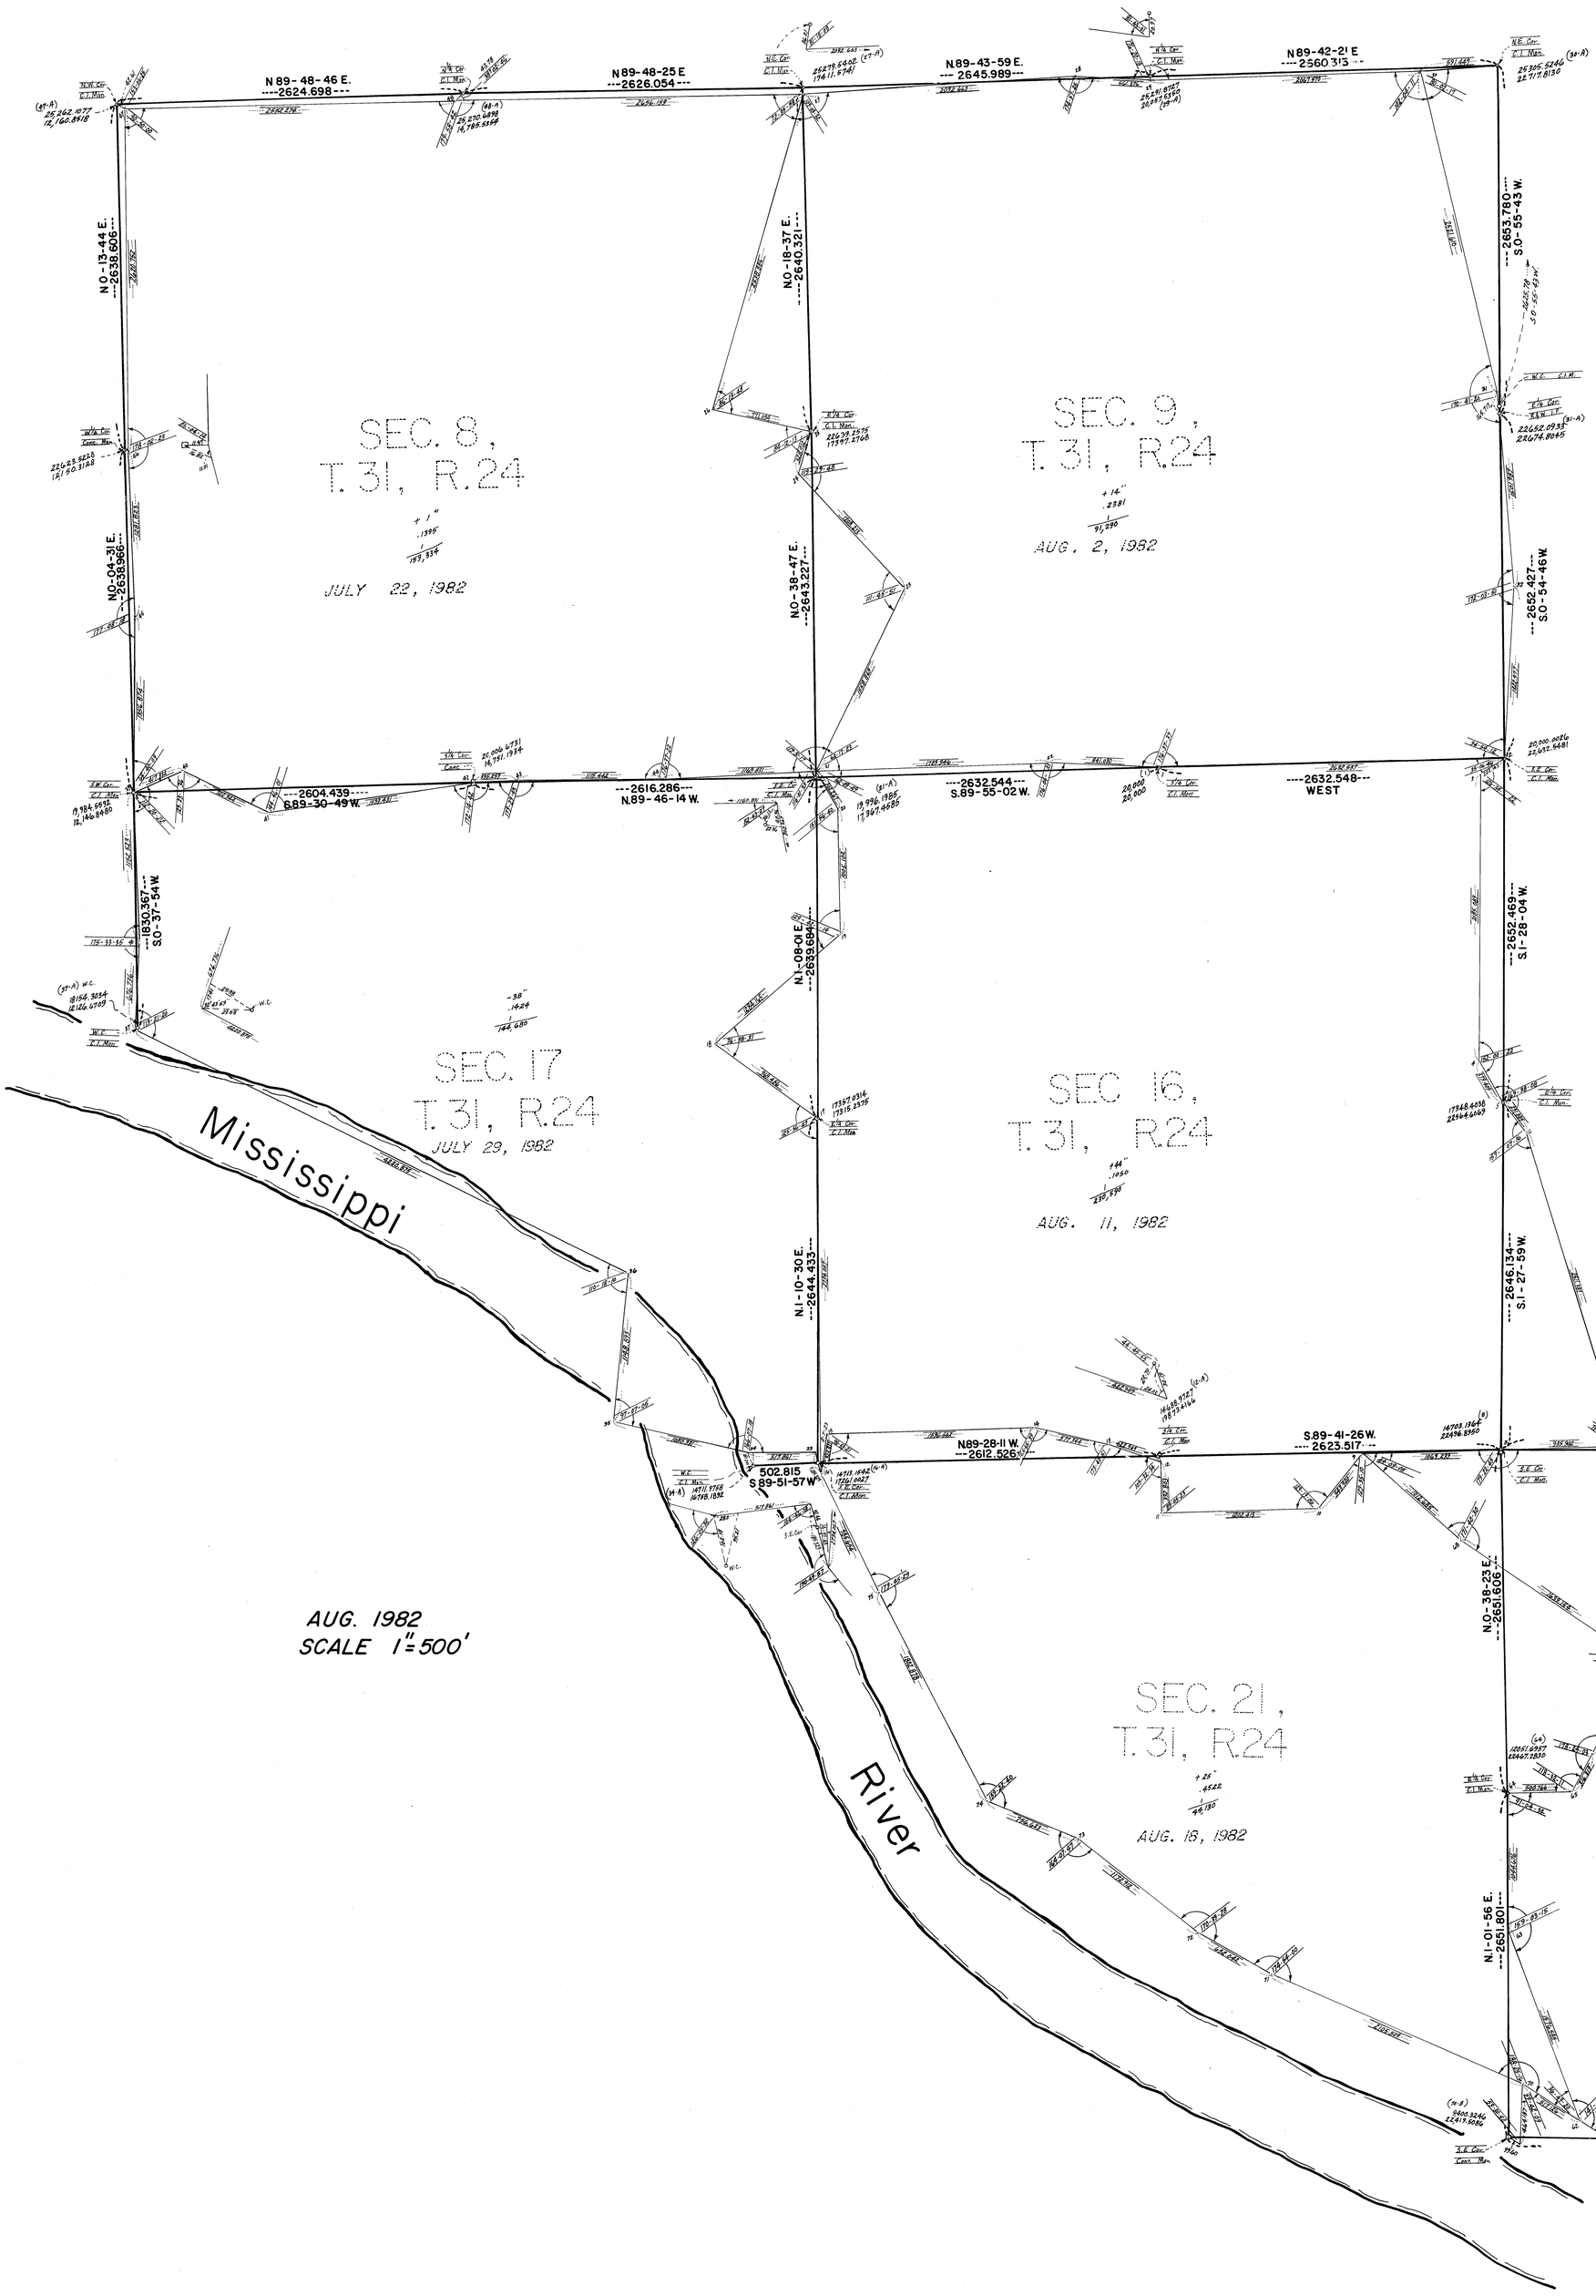
N 89-48-46 E.
---2624.698---
N89-48-25 E
---2626.054---
N89-43-59 E.
--- 2645.989---
N89-42-21 E
---2560 3'5 ---
N 0-13-44 E.
---2638.606---
N0-04-31 E.
---2638.966---
N0-18-37 E.
---2640.321---
N0-38-47 E.
---2643.227---
---2653.780---
S0-55-45 W.
---2652.427---
S0-54-46 W
---2604.439---
S89-30-49 W.
---2616.286---
N.89-46-14 W.
---2632.544---
S.89-55-02 W.
---2632.548---
WEST
---1830.367---
S0-37-54 W.
N.1-08-01 E.
---2639.684---
---2652.469---
S.1-28-04 W.
N.1-10-30 E.
---2644.433---
---2646.134---
S.1-27-59 W.
N.0-38-23 E.
---2651.606---
N.1-01-56 E.
---2651.801---
---2695.373---
S.0-15-42 W.
---2678.610---
N.87-53-34W.
---2689.833---
N.88-31-54 W.
S.88-13-53 E.
---2666.686---
S.88-45-50 E.
----2720.683----
S.89-41-26W.
---2623.517---
N89-28-11 W.
---2612.526---
502.815
S 89-51-57W
Mississippi
River
SEC. 8,
T. 31, R. 24
+ 1"
.1395
1 / 193,334
JULY 22, 1982
SEC. 9,
T. 31, R. 24
+ 14"
.2381
1 / 91,290
AUG. 2, 1982
SEC. 17
T. 31, R. 24
JULY 29, 1982
- 38"
.1424
1 / 144,680
SEC 16,
T. 31, R. 24
+ 11"
.1050
1 / 230,594
AUG. 11, 1982
SEC. 21,
T. 31, R. 24
+ 25"
.4522
1 / 46,130
AUG. 18, 1982
SEC. 22,
T. 31, R. 24
- 8"
.3596
1 / 26,211
AUG. 17, 1982
AUG. 1982
SCALE 1"=500'