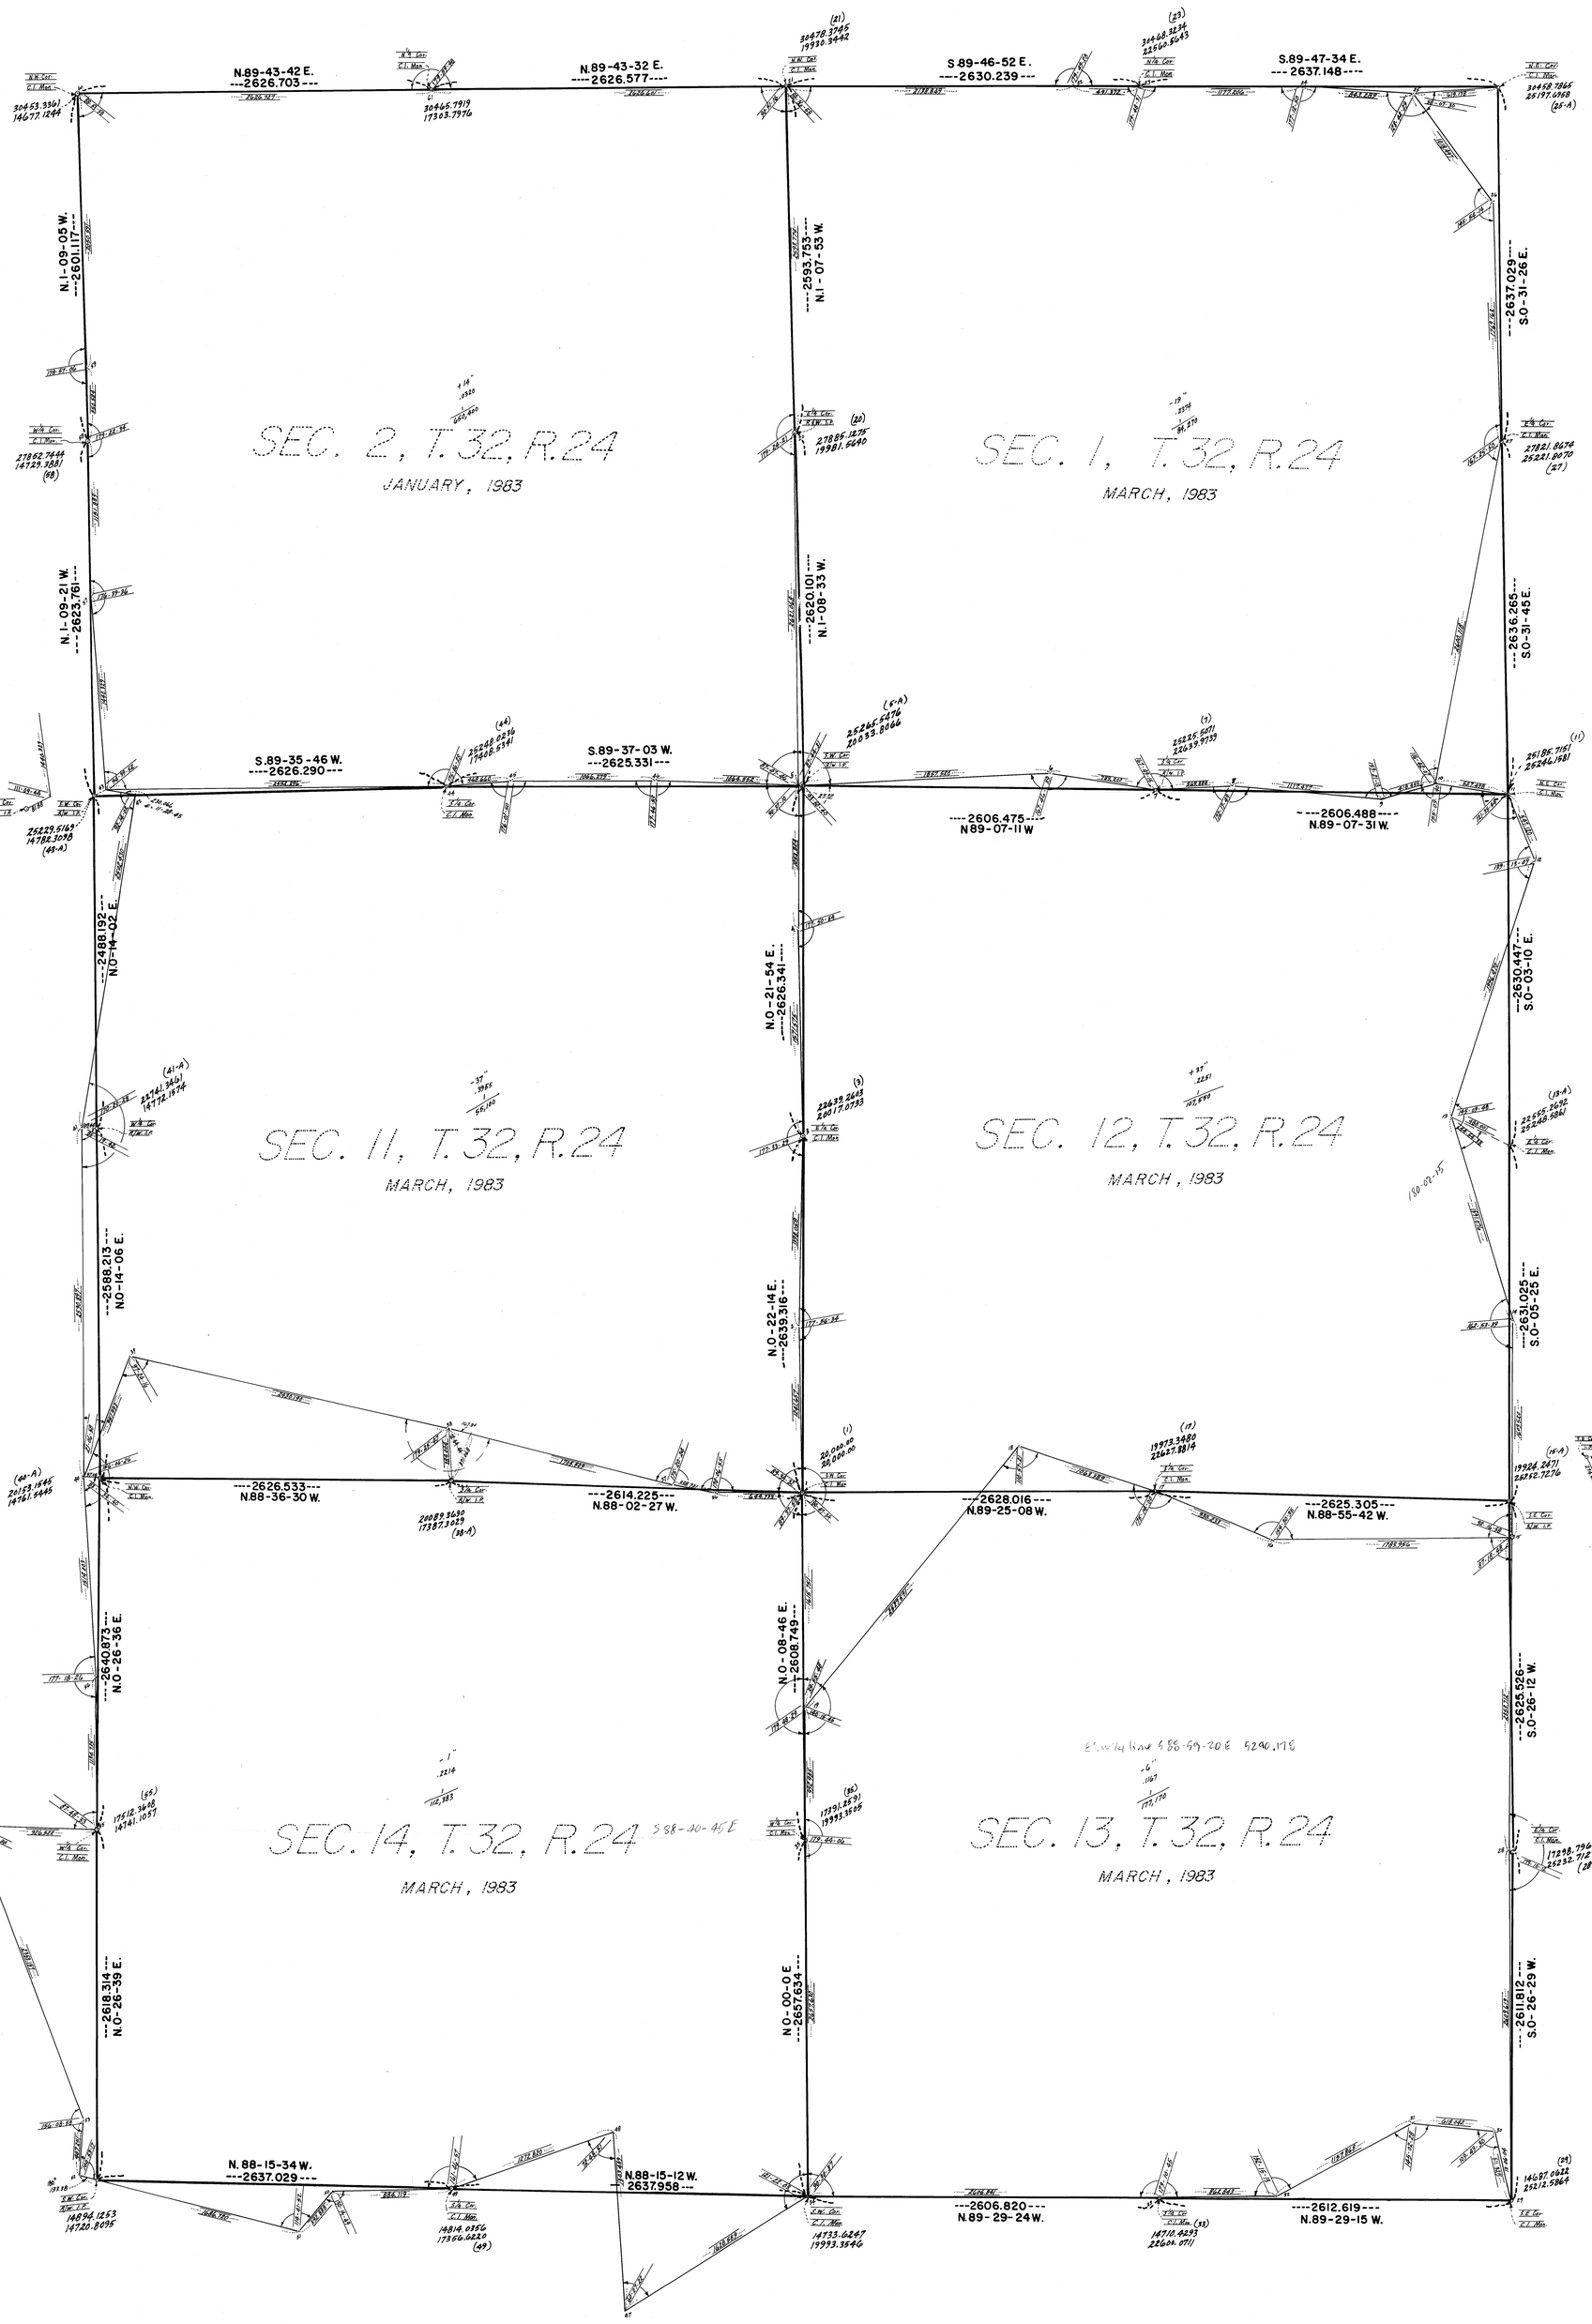
N.89-43-42 E.
---2626.703---
N.89-43-32 E.
----2626.577----
S.89-46-52 E.
---2630.239---
S.89-47-34 E.
---2637.148----
N.1-09-05 W.
---2601.117---
N.1-09-21 W.
---2623.761---
---2593.753---
N.1-07-53 W.
----2620.101----
N.1-08-33 W.
---2637.029---
S.0-31-26 E.
---2636.265---
S.0-31-45 E.
SEC. 2, T.32, R.24
JANUARY, 1983
SEC. 1, T.32, R.24
MARCH, 1983
S.89-35-46 W.
----2626.290---
S.89-37-03 W.
---2625.331---
---2606.475---
N.89-07-11 W
---2606.488---
N.89-07-31 W.
---2488.192---
N.0-14-02 E.
N.0-21-54 E.
---2626.341---
---2630.447---
S.0-03-10 E.
SEC. 11, T.32, R.24
MARCH, 1983
SEC. 12, T.32, R.24
MARCH, 1983
---2598.213---
N.0-14-06 E.
N.0-22-14E.
---2639.316---
---2631.025---
S.0-05-25 E.
---2626.533---
N.88-36-30 W.
---2614.225---
N.88-02-27 W.
---2628.016---
N.89-25-08 W.
---2625.305---
N.88-55-42 W.
---2640.873---
N.0-26-36 E.
N.0-08-46 E.
---2608.749---
---2625.526---
S.0-26-12 W.
SEC. 14, T.32, R.24
MARCH, 1983
SEC. 13, T.32, R.24
MARCH, 1983
---2618.314---
N.0-26-39 E.
N.0-00-0 E
---2657.634---
---2611.812---
S.0-26-29 W.
N. 88-15-34 W.
---2637.029---
N.88-15-12 W.
2637.958---
---2606.820---
N.89-29-24W.
---2612.619---
N.89-29-15 W.