(I-191)

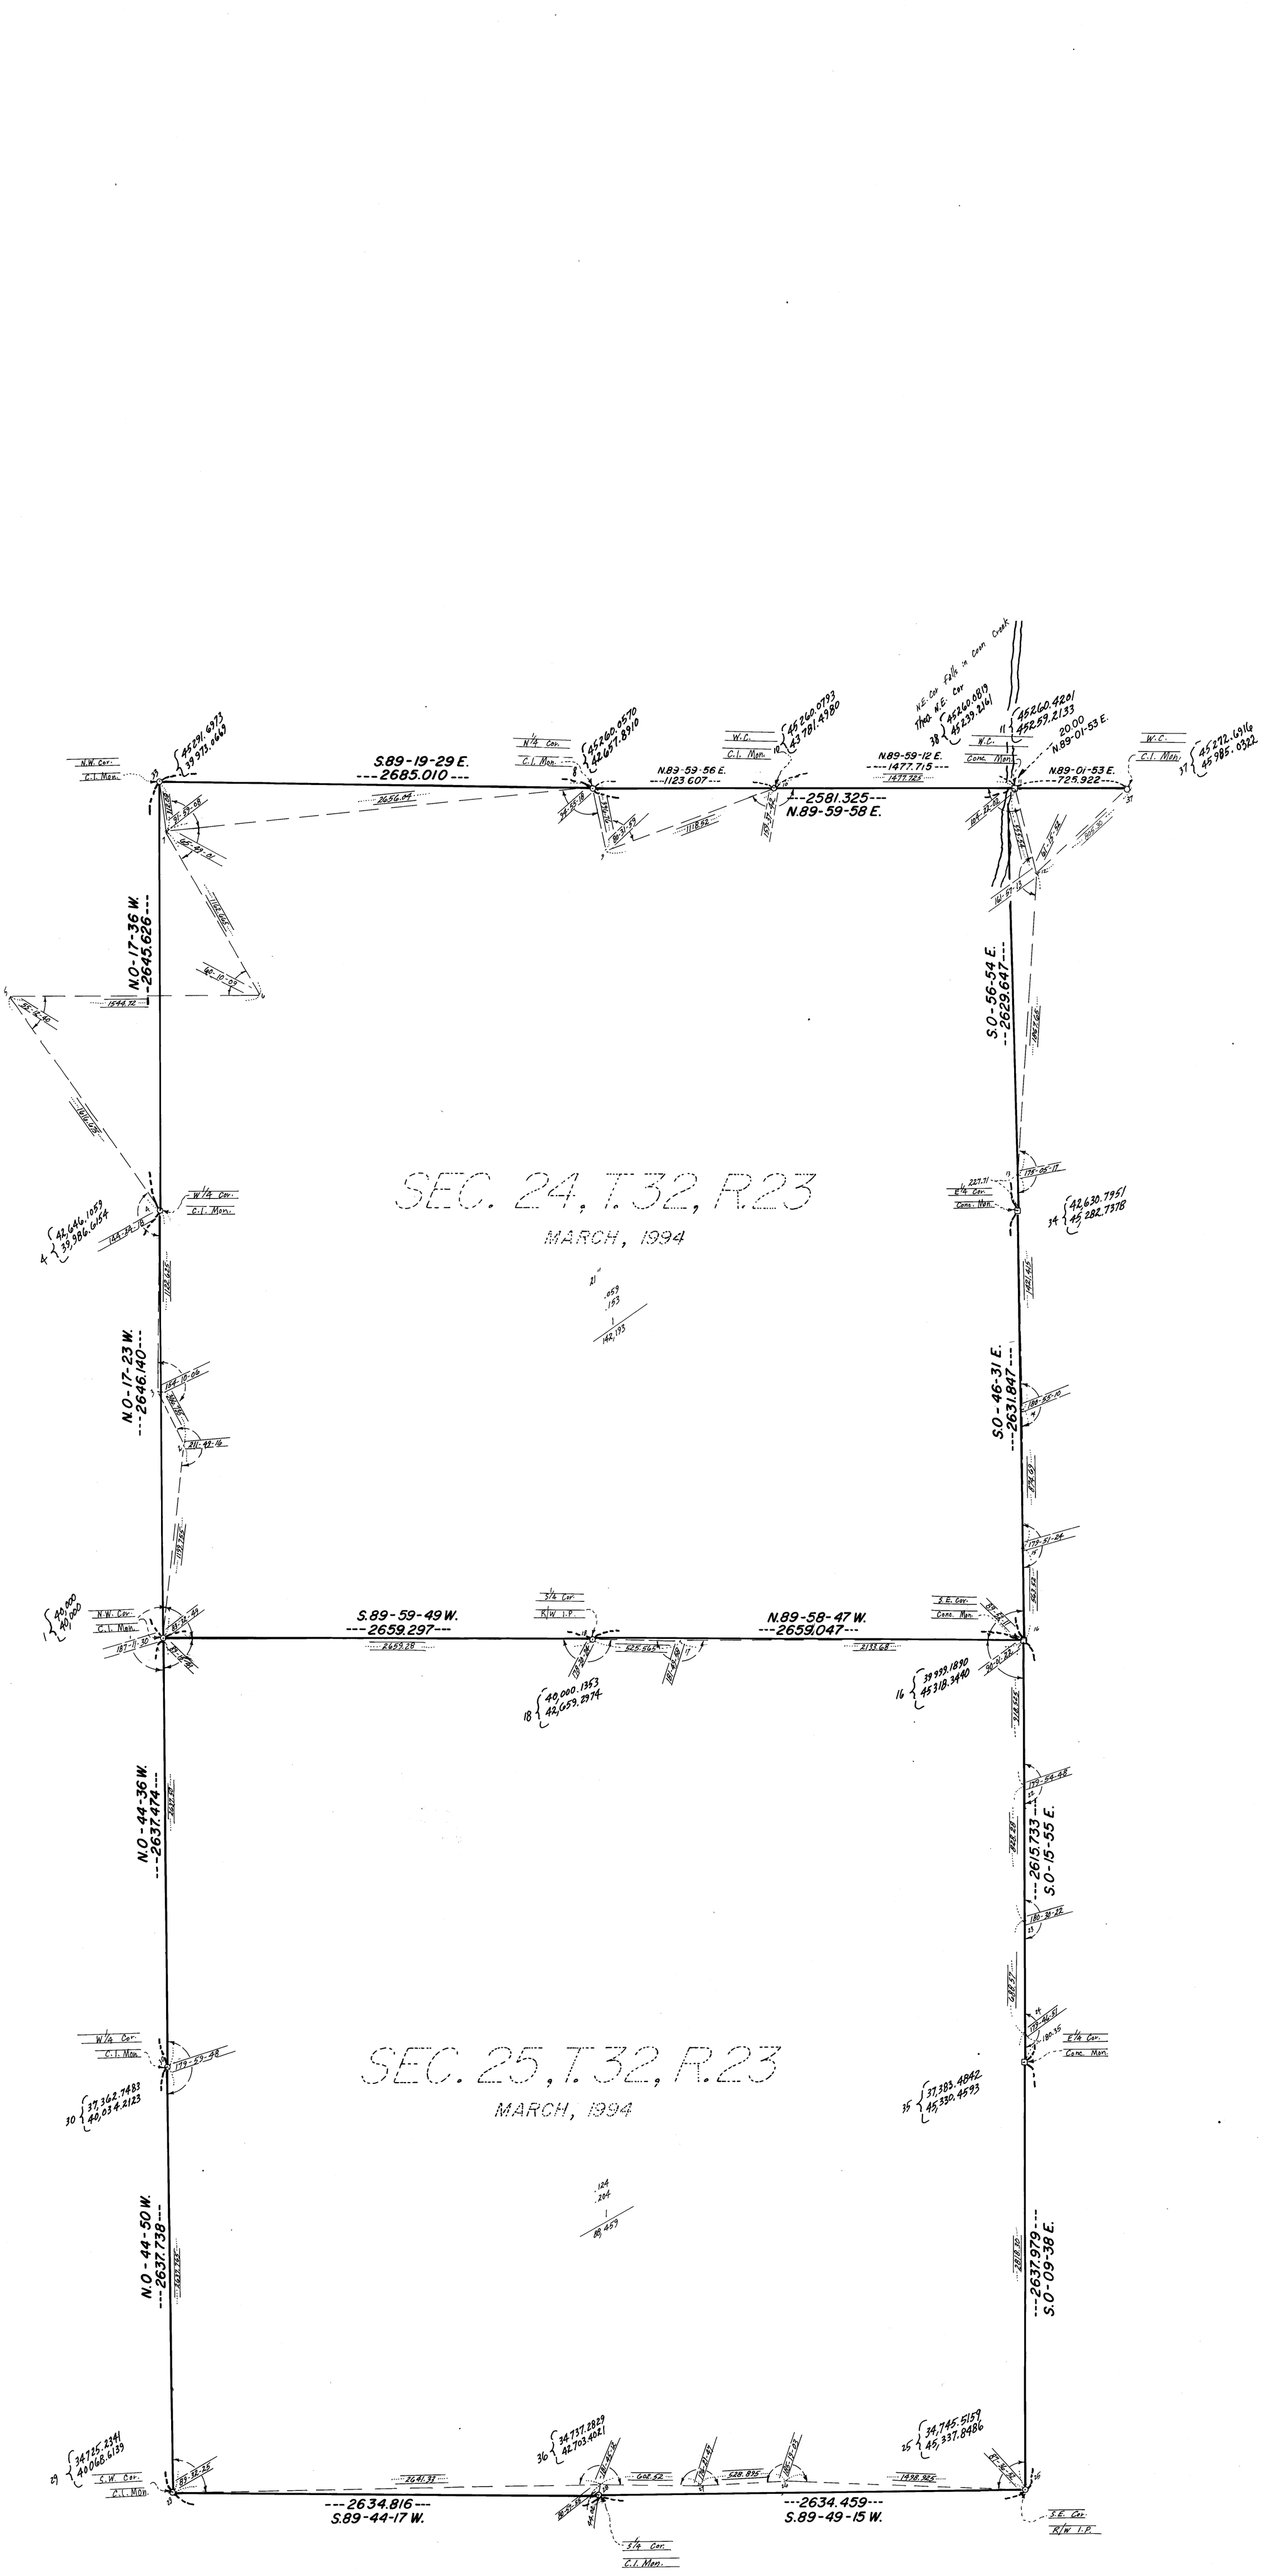

SEC. 24, T.32, R.23

MARCH, 1994

21" .059 .153 1 142.193

.124 .204 1 88.459

SEC. 25, T.32, R.23

MARCH, 1994

(I-191)