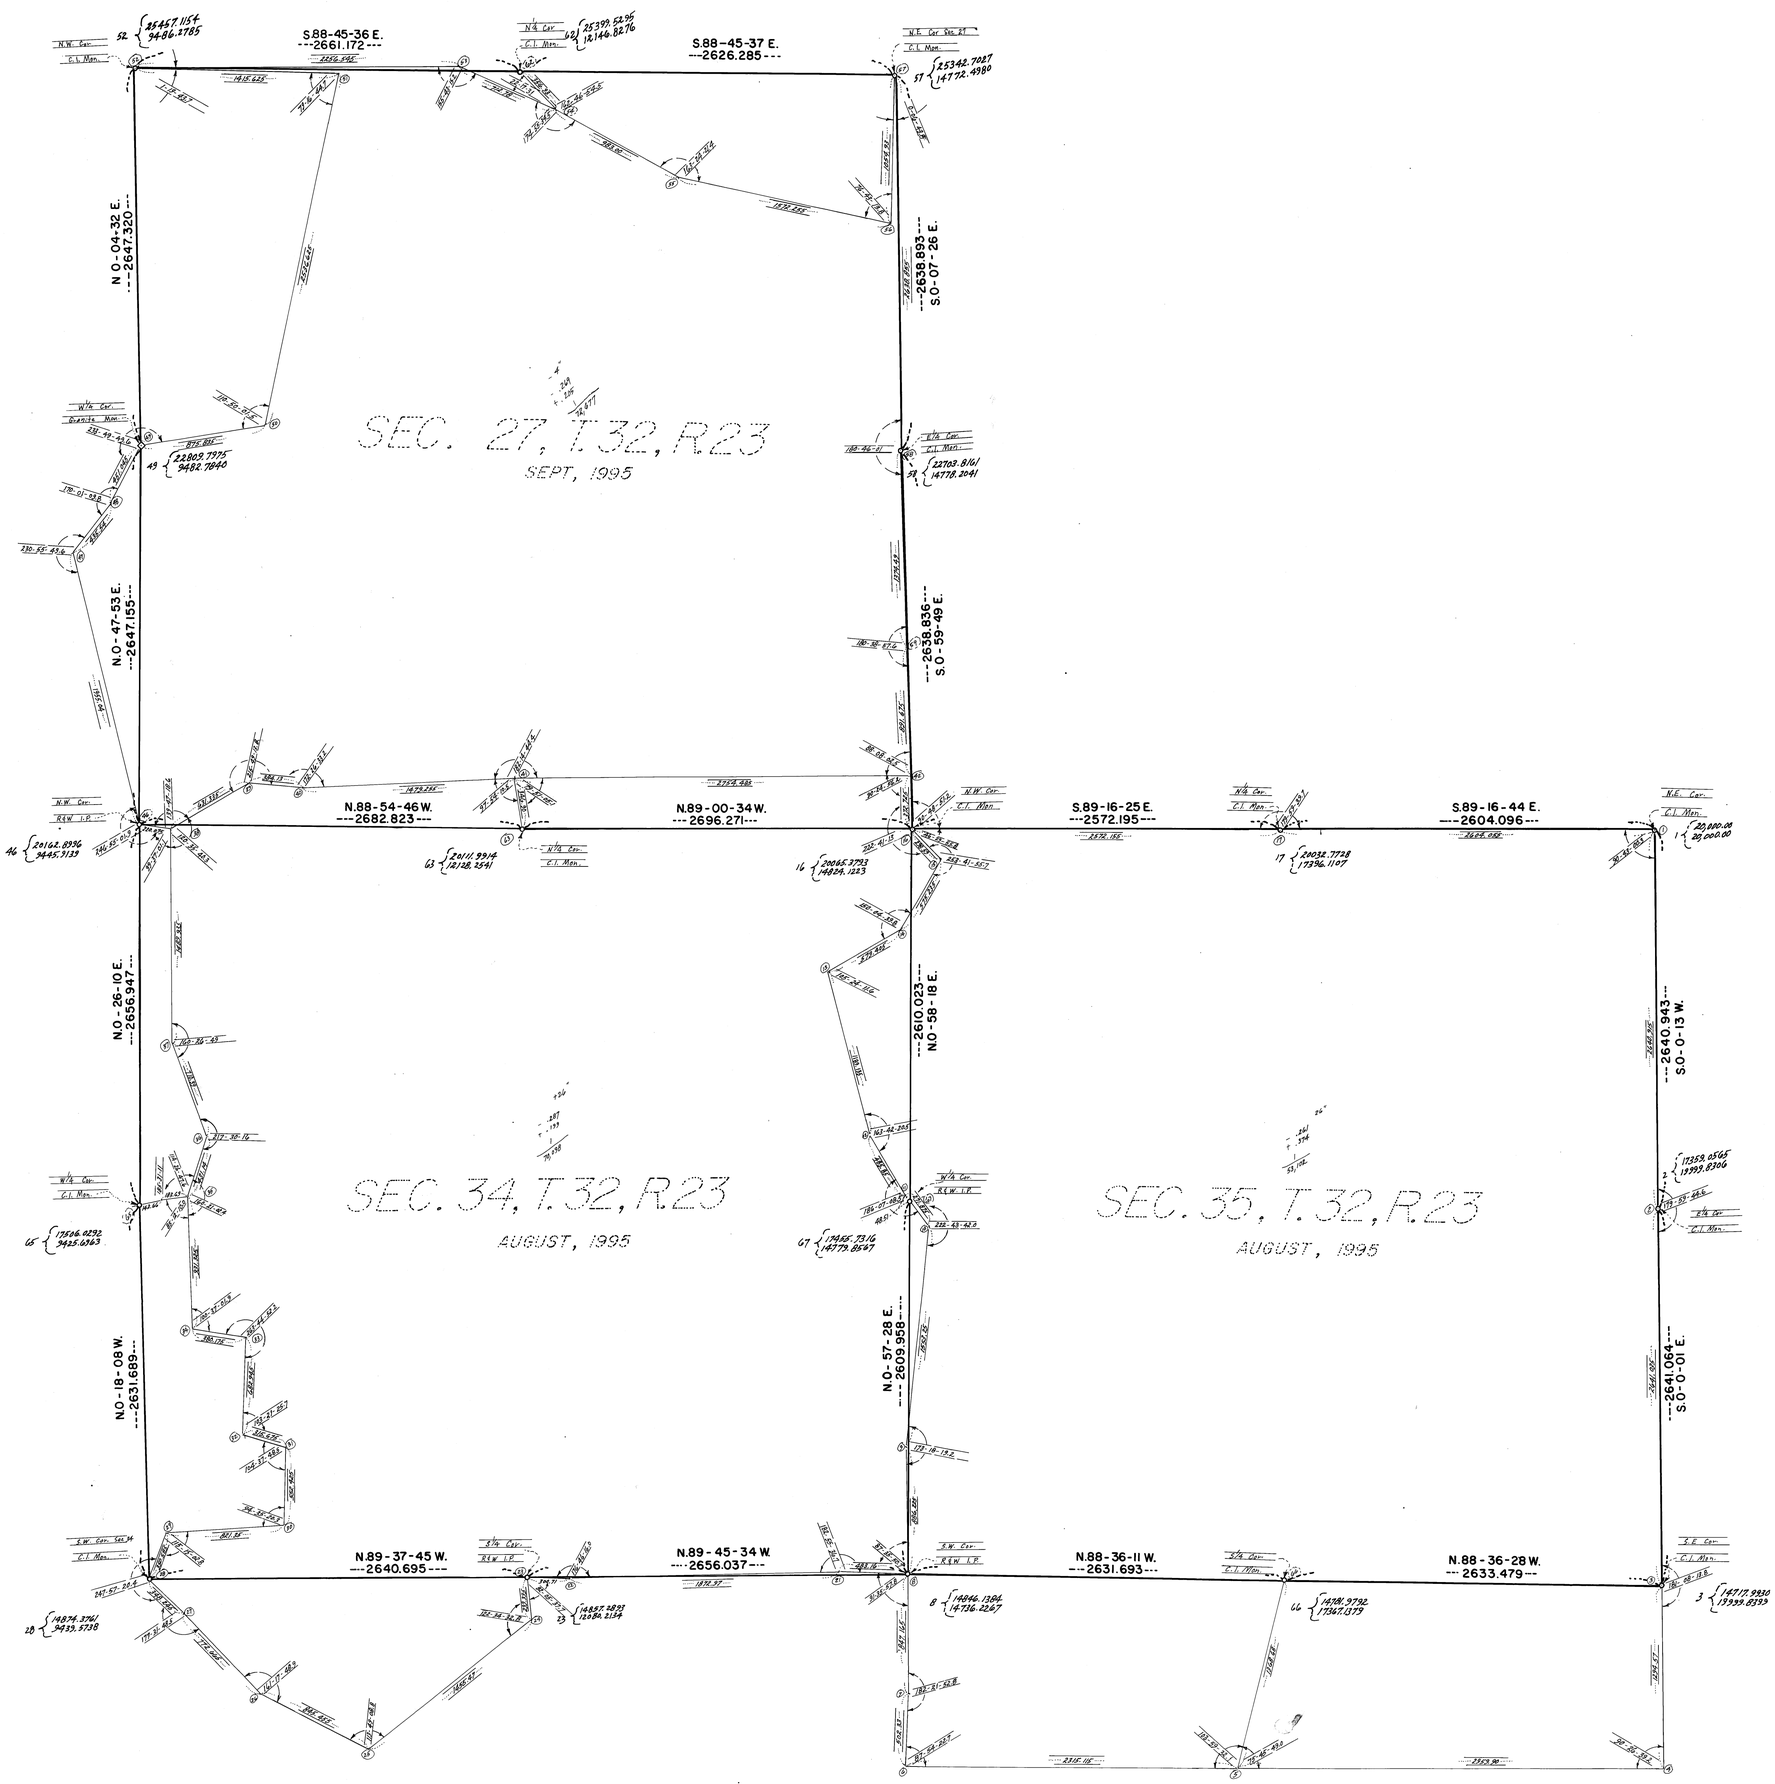
S.88-45-36 E.
---2661.172---
S.88-45-37 E.
---2626.285---
N 0-04-32 E.
---2647.320---
---2638.893---
S.0-07-26 E.
SEC. 27, T.32, R.23
SEPT, 1995
N.0-47-53 E.
---2647.155---
---2638.836---
S.0-59-49 E.
N.88-54-46 W.
---2682.823---
N.89-00-34 W.
---2696.271---
S.89-16-25 E.
---2572.195---
S.89-16-44 E.
---2604.096---
N.0-26-10 E.
---2656.947---
---2610.023---
N.0-58-18 E.
---2640.943---
S.0-0-13 W.
SEC. 34, T.32, R.23
AUGUST, 1995
SEC. 35, T.32, R.23
AUGUST, 1995
N.0-18-08 W.
---2631.689---
N.0-57-28 E.
---2609.958---
---2641.064---
S.0-0-01 E.
N.89-37-45 W.
---2640.695---
N.89-45-34 W.
---2656.037---
N.88-36-11 W.
---2631.693---
N.88-36-28 W.
---2633.479---