1-40

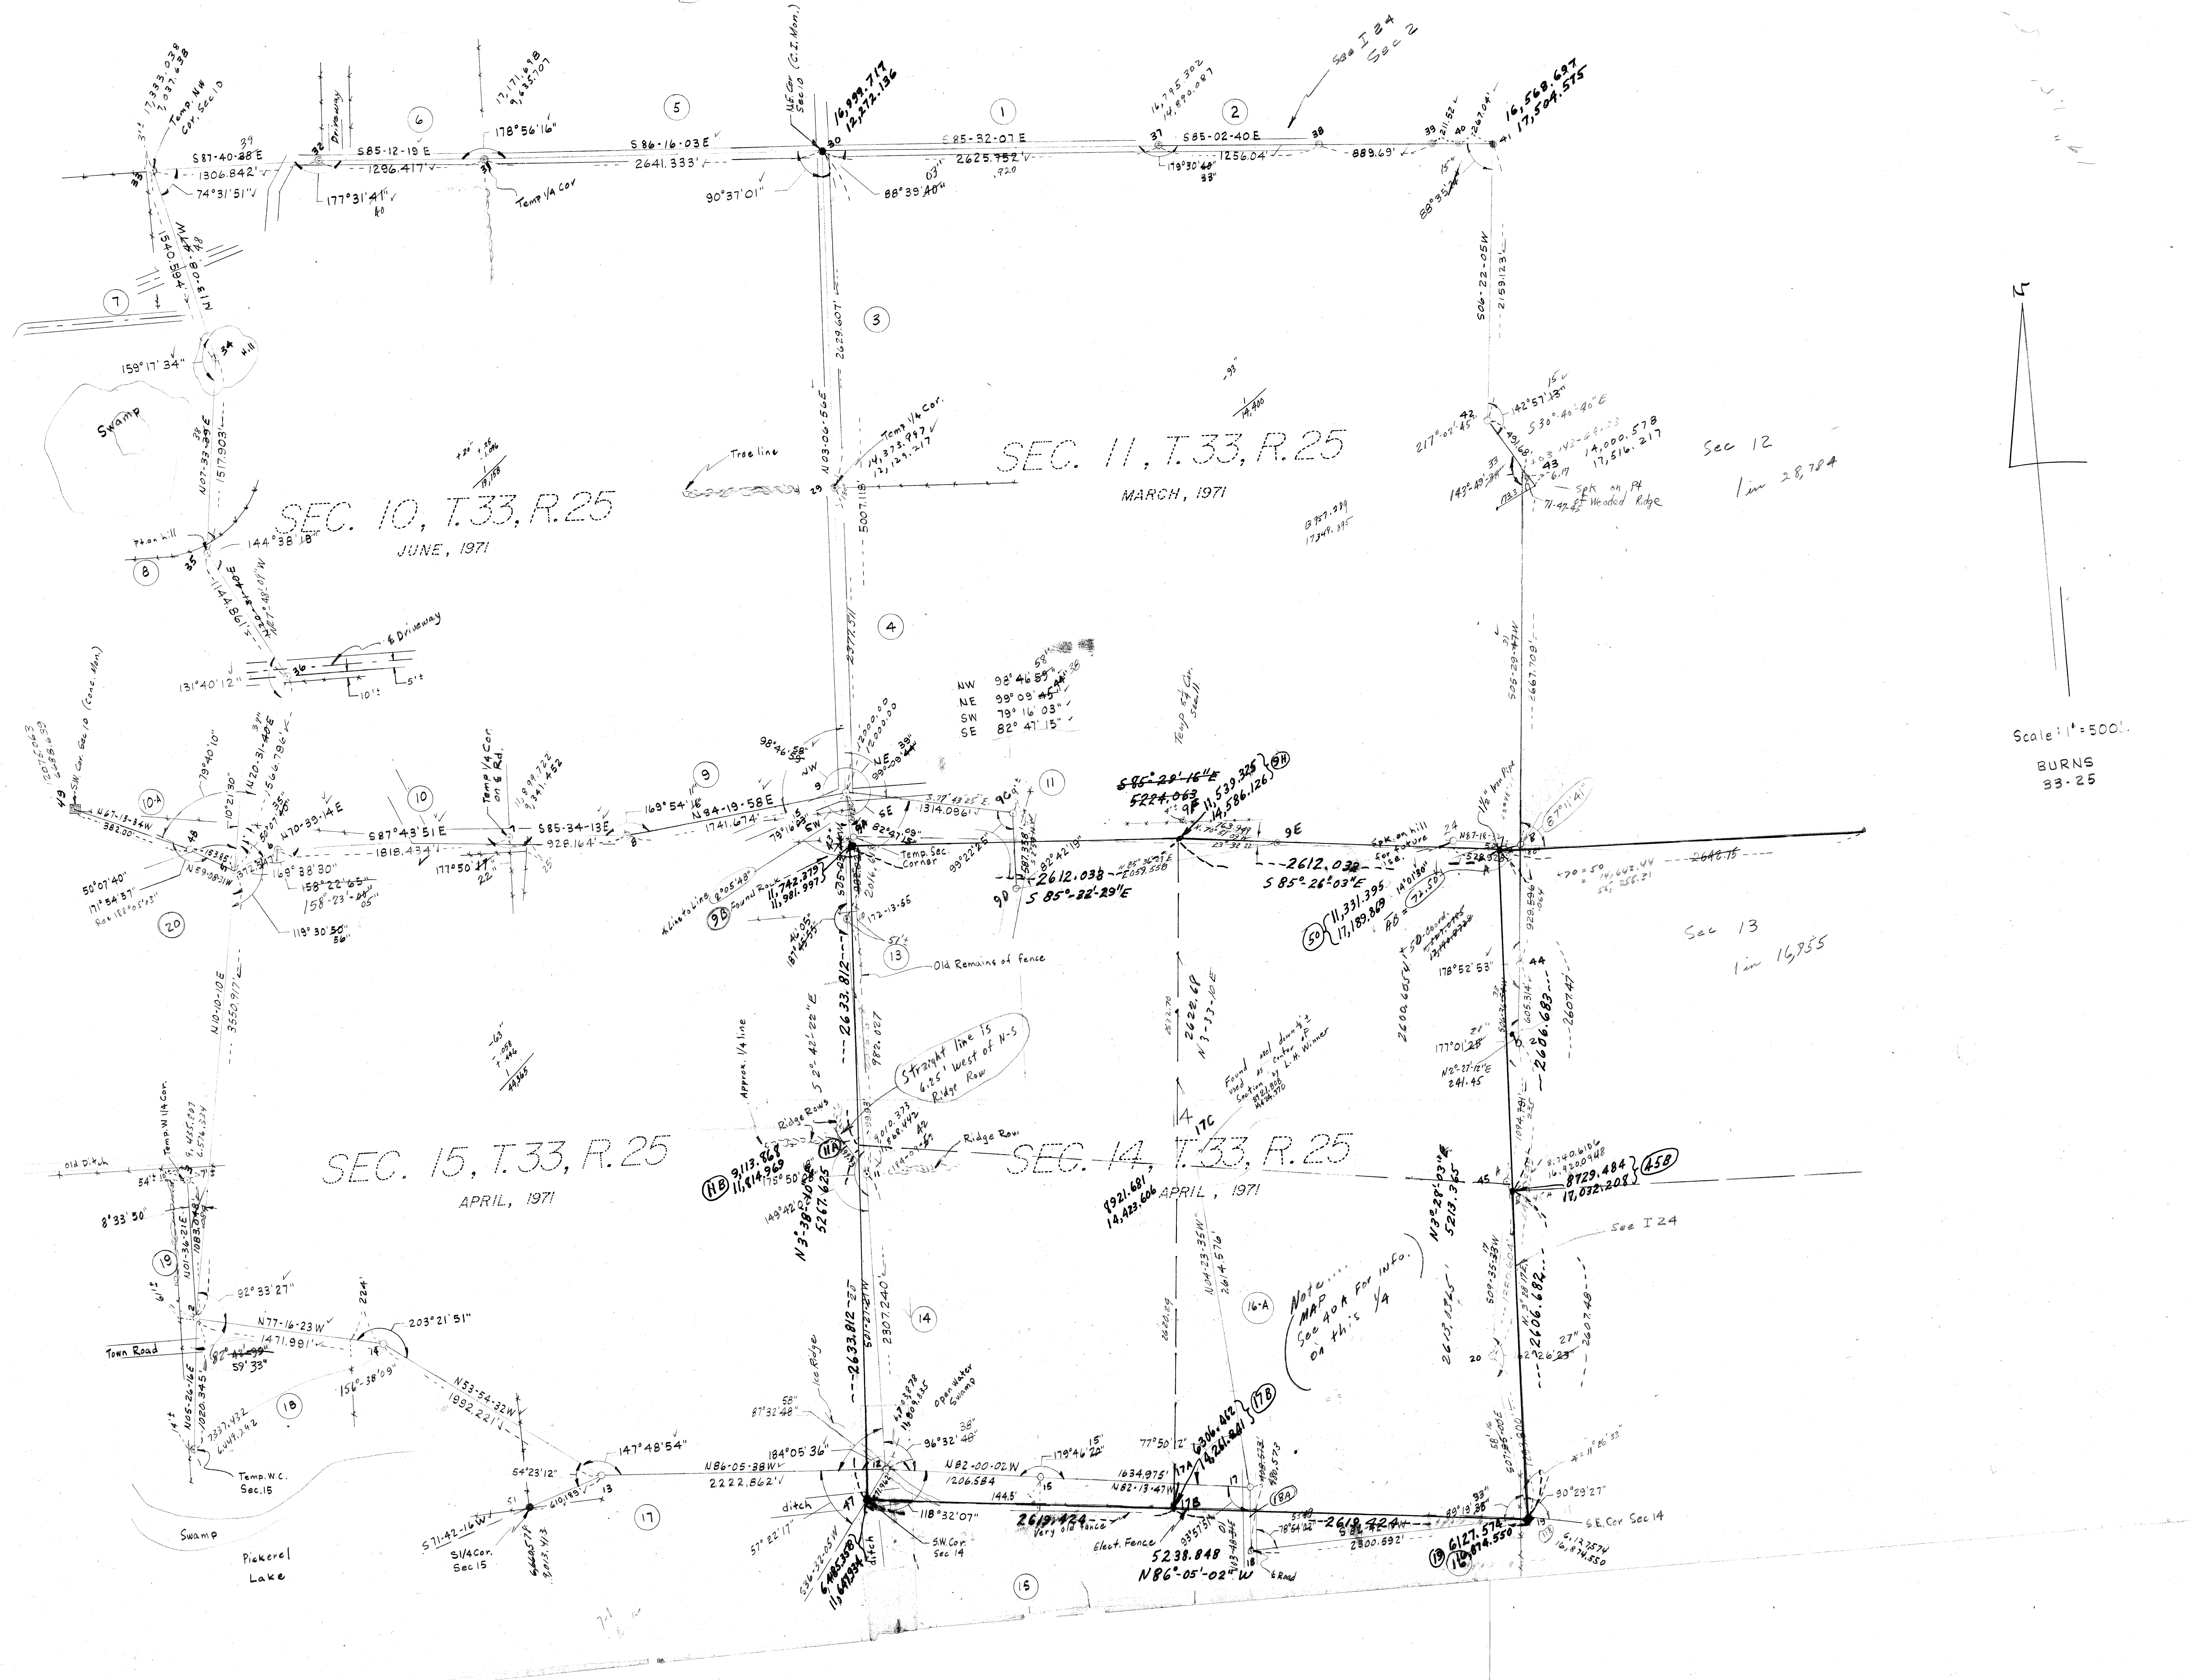
SEC. 10, T.33, R.25
JUNE, 1971
SEC. 11, T.33, R.25
MARCH, 1971
SEC. 15, T.33, R.25
APRIL, 1971
SEC. 14, T.33, R.25
APRIL, 1971
Sec 12
Sec 13
See I 24
Sec 2
N.E. Cor. Sec. 10 (C.I. Mon.)
16,999.717
12,272.136
S.W. Cor. Sec 10 (Conc. Mon.)
Temp. NW Cor. Sec. 10
Temp. W 1/4 Cor.
Temp. W.C. Sec. 15
S1/4 Cor. Sec 15
S.W. Cor. Sec 14
S.E. Cor Sec 14
Swamp
Pickerel Lake
Town Road
Old Ditch
Tree line
Old Remains of fence
Straight line is 6.25' west of N-S Ridge Row
Ridge Rows
Approx. 1/4 line
Open Water Swamp
ditch
Very old fence
Elect. Fence
Found axel down 1/2± used as center of Section by L.H. Winner
Note... MAP See 40 A For info. on this 1/4
Spk. on hill for future use.
1 1/2" Iron Pipe
Spk on Pt Wooded Ridge
NW 98° 46' 58"
NE 99° 09' 38"
SW 79° 16' 03"
SE 82° 47' 15"
S85-32-07E 2625.752'
S85-02-40E 1256.04'
S86-16-03E 2641.333'
S85-12-19E 1296.417'
S87-40-38E 1306.842'
N03-06-56E 5007.118
S06-22-05W 2159.123'
S05-29-47W 2667.709'
N84-19-58E 1741.674'
S85-34-13E 928.164'
S87°43'51E 1818.434'
2612.038
S 85°-22'-29"E
S 85°-26'-03"E
N10-10-10E 3550.917'
N77-16-23W 1471.991'
N53-54-32W 1992.221'
N86-05-38W 2222.862'
N82-00-02W 1206.584
N86°-05'-02"W 5238.848
2619.424
N3°-38'-10"E 5267.625
N3°-28'-03"E 5213.365
2606.683
6127.574
16,874.550
8729.484
17,032.208
Scale: 1" = 500'
BURNS
33-25