I-42

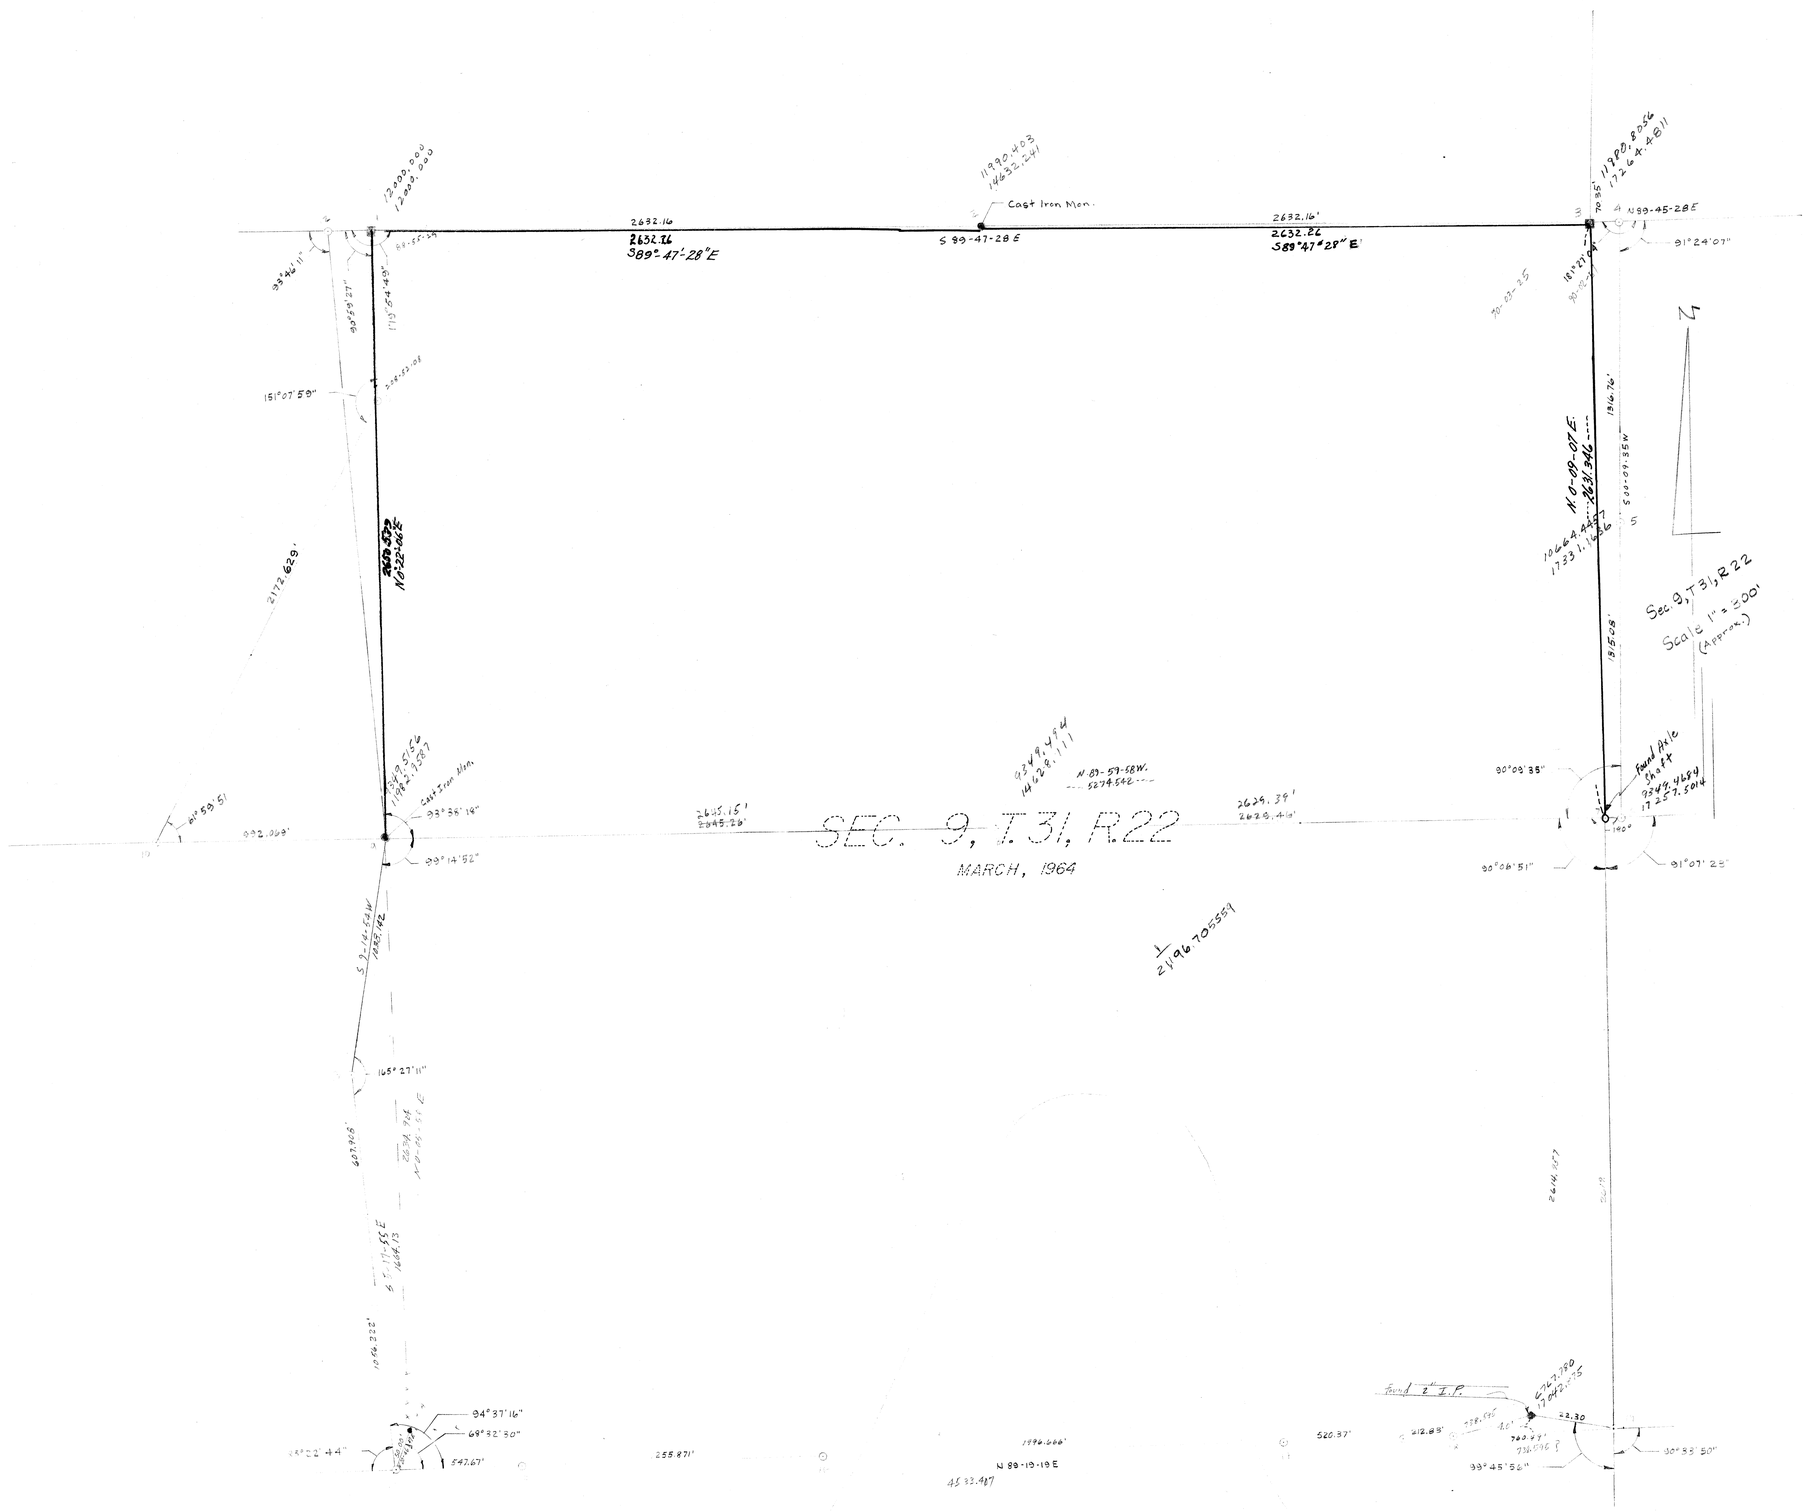
SEC. 9, T. 31, R. 22
MARCH, 1964
Sec. 9, T 31, R 22
Scale 1" = 200'
(Approx.)
Cast Iron Mon.
2632.16
2632.16
S 89°47'28"E
2632.22
S89°47'28" E
N 89-45-28 E
91°24'07"
91°07'25"
N 0-09-07 E
2631.946
1916.76'
1850.28'
S 00-09-35 W
2644.87
2626.39'
2626.41'
2645.15'
2645.26'
N 89-57-58 W
5274.562
90°08'35"
90°06'51"
Found Axle
Found 2" I.P.
151°07'59"
165°27'11"
93°14'52"
93°38'18"
94°37'16"
69°32'50"
30°33'50"
547.67'
520.37'
212.88'
1056.222'
607.906'
2172.629'
1496.688'
N 89-19-19 E
45 33.487
2196.705559