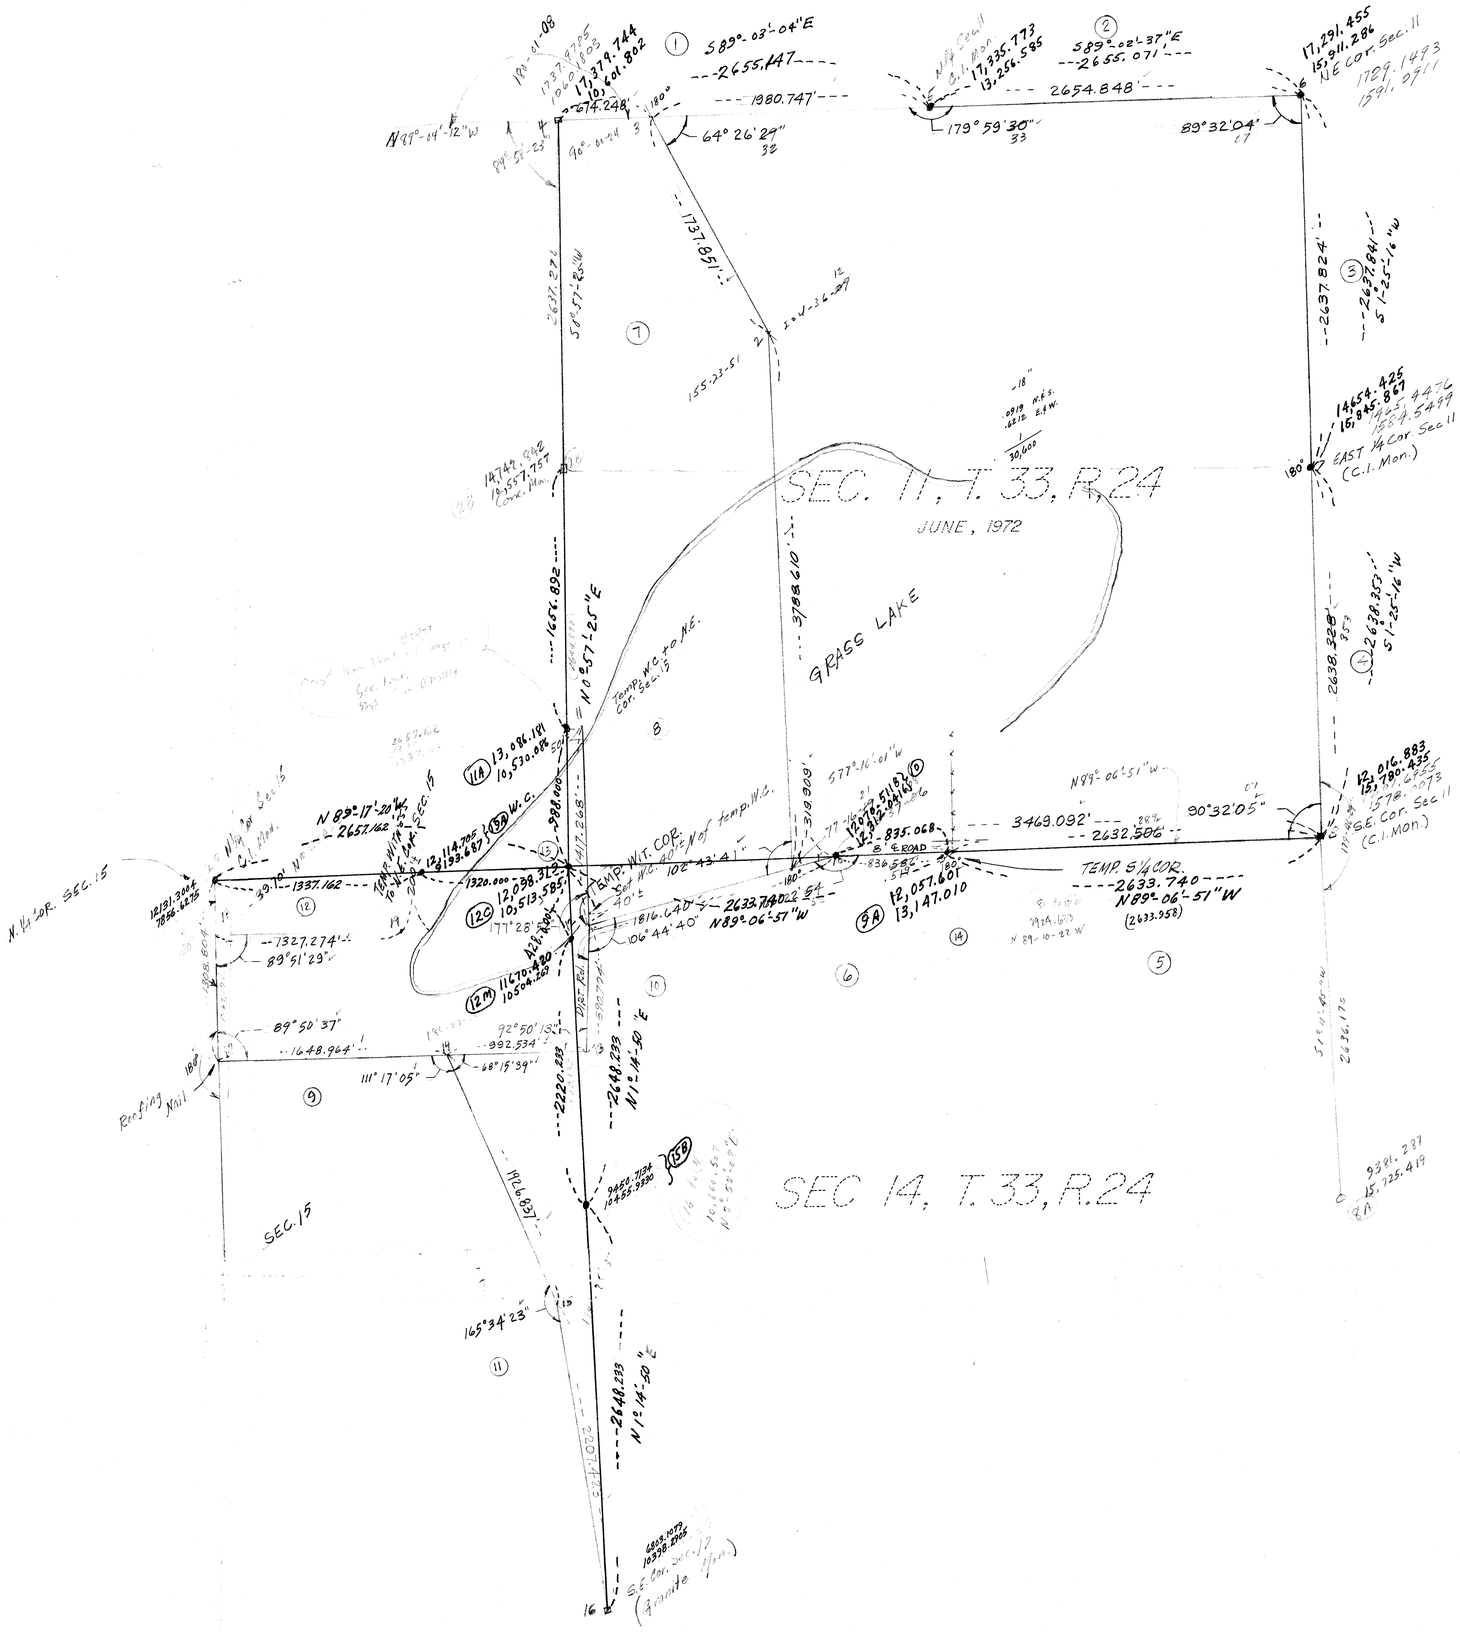
SEC. 11, T. 33, R. 24
JUNE, 1972
GRASS LAKE
SEC 14, T. 33, R. 24
SEC. 15
N 89°-14'-12" W
N 89°-17'-20" W
2651.162
1337.162
1320.000
1327.274'
89°51'29"
89°50'37"
1648.964'
111°17'05"
68°15'39"
92°50'13"
992.534'
165°34'23"
1926.837'
1665.892
N 0°57'25" E
1112.268'
988.000'
3788.610'
S 89°-03'-04" E
2655.147
1880.747'
2674.248'
64°26'29"
1737.851'
S 89°-02'-37" E
2655.071'
2654.848'
179°59'30"
89°32'04"
2637.824'
2637.841'
S 1°-25'-16" W
2638.328'
2638.353'
3469.092'
2632.506'
90°32'05"
N 89°-06'-51" W
2633.740'
(2633.958)
TEMP. S¼ COR.
TEMP. W¼ COR.
Temp. W¼ cor. to NE.
Cor. Sec. 15
8' ℄ ROAD
835.068'
1816.640'
2632.742'
106°44'40"
102°43'41"
577°16'01"
3788.610'
2648.233'
N 1°-14'-50" E
2220.289'
2201.423'
165°34'23"
Brg. Tree
Brg. Nail
N ¼ Cor. Sec. 15
E ¼ Cor. Sec. 11
(C.I. Mon.)
S.E. Cor. Sec. 11
(C.I. Mon.)
S.E. Cor. Sec. 14
(Granite Mon.)
EAST ¼ Cor. Sec 11
(C.I. Mon.)
1789.1493
1591.0917
1584.4476
1584.5499
1578.2073
1578.2207
1789.1493
1591.0917
1584.5499
1584.4476
1578.2207
1578.2073