I-54

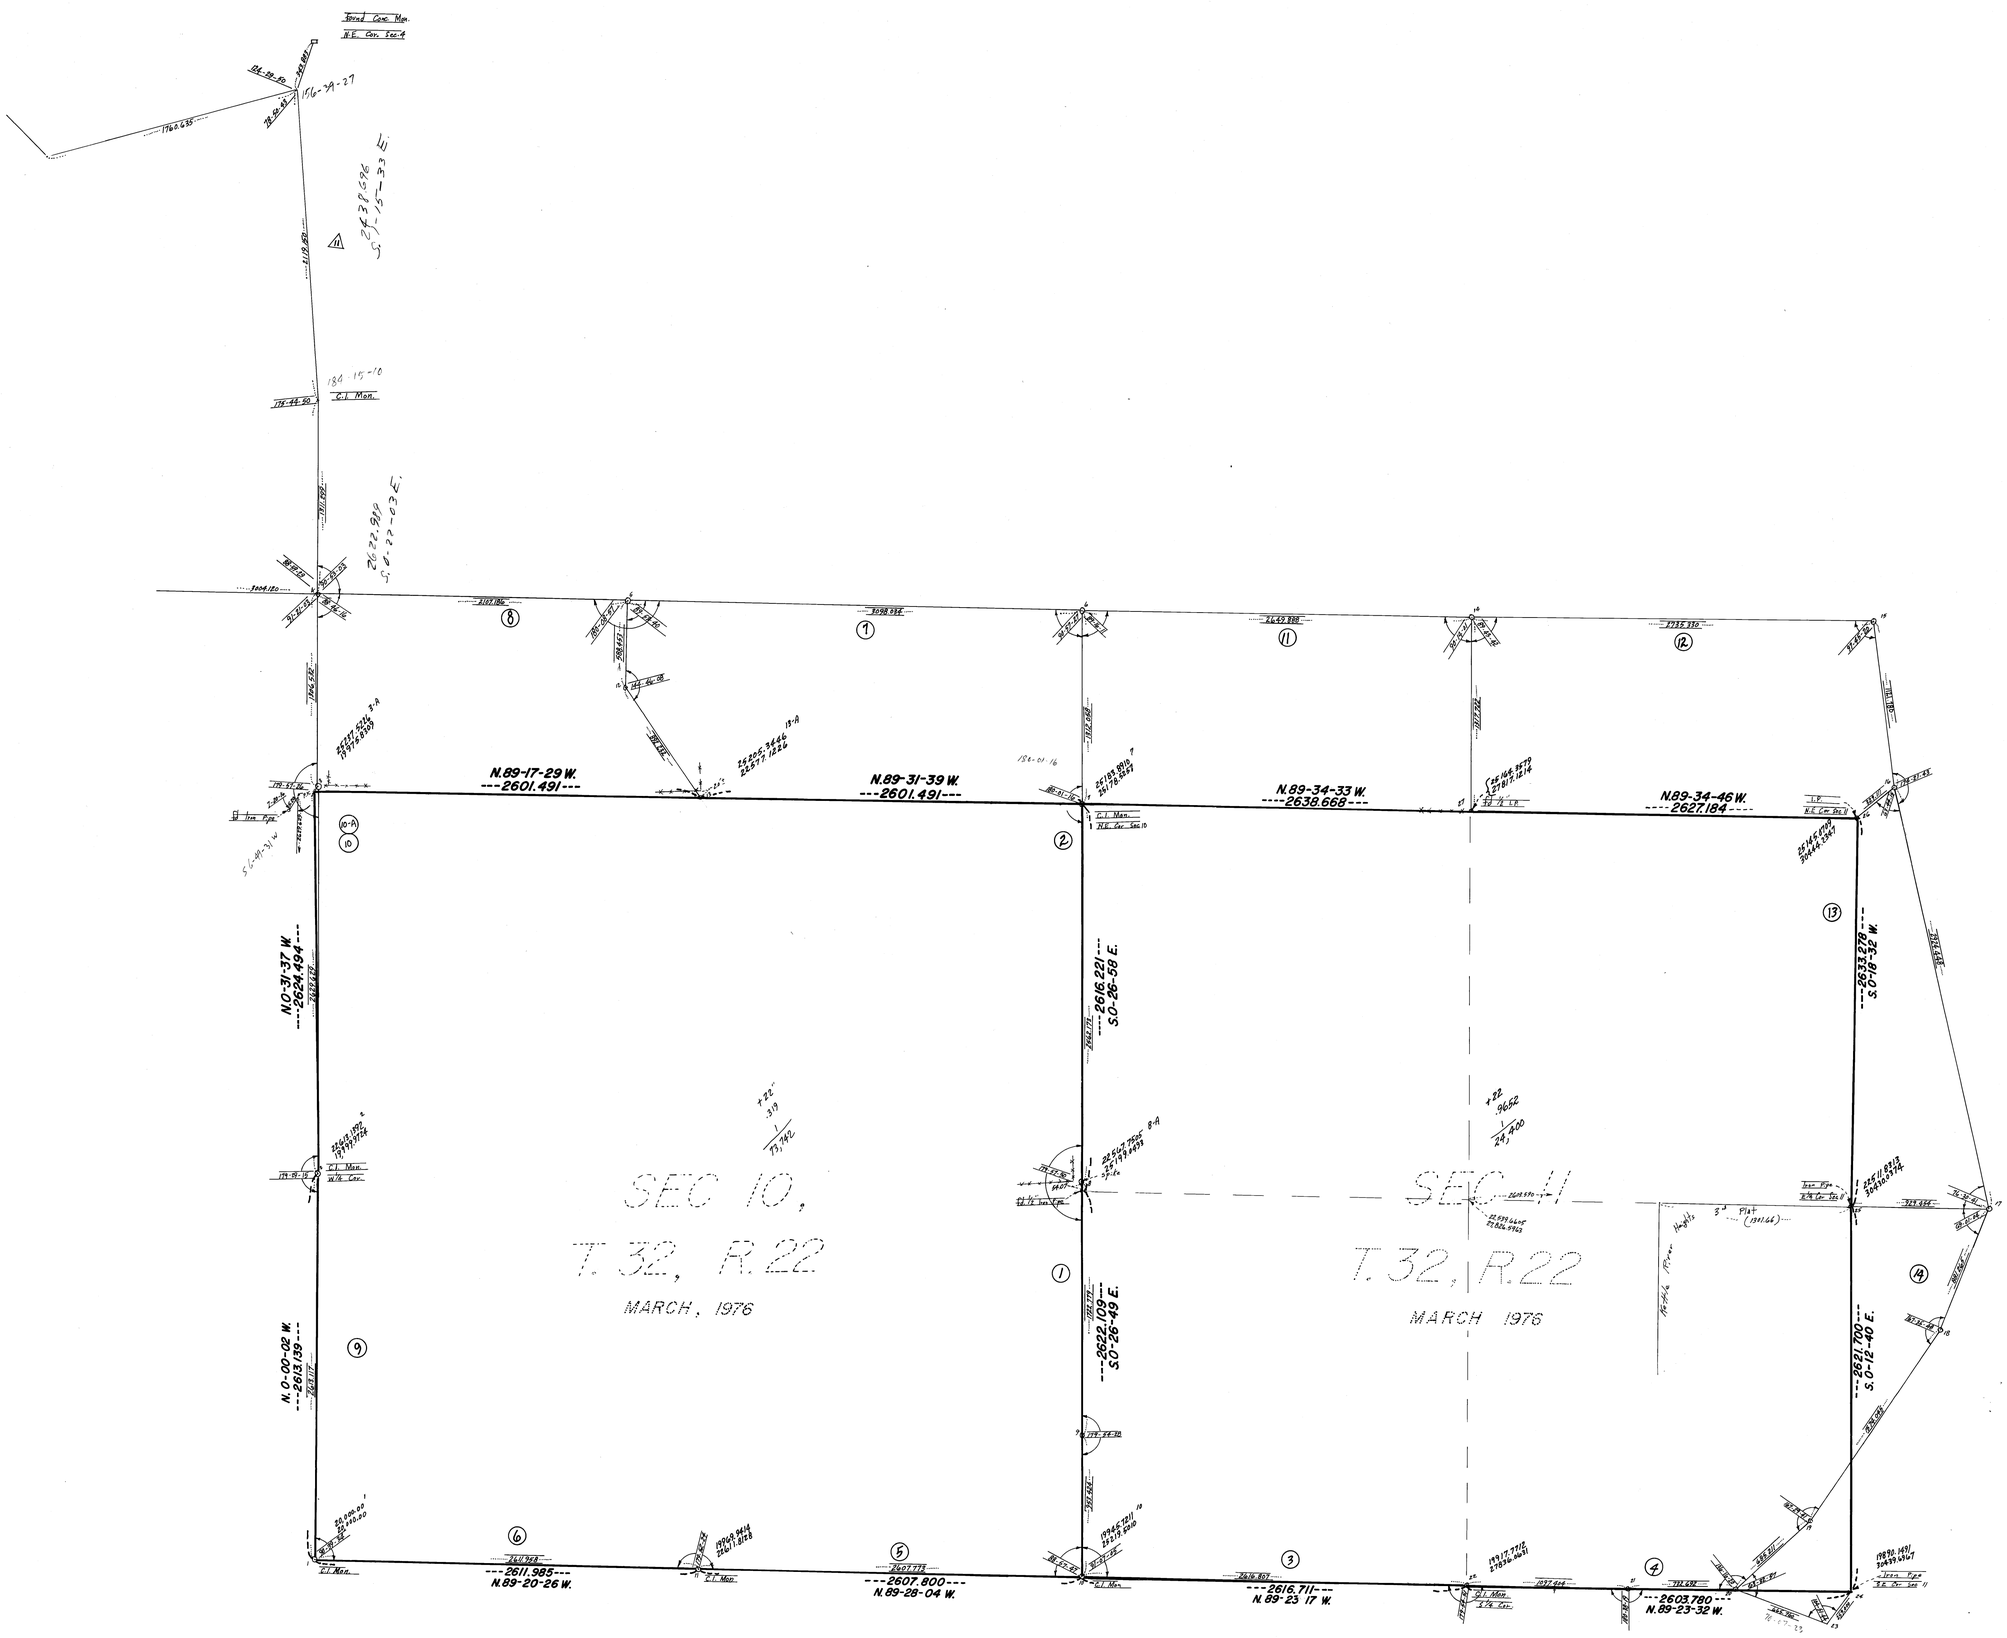
Found Conc. Mon.
N.E. Cor. Sec. 4
N.89-17-29 W.
---2601.491---
N.89-31-39 W.
---2601.491---
N.89-34-33 W.
---2638.668---
N.89-34-46 W.
---2627.184---
N.0-31-37 W.
---2624.494---
N.0-00-02 W.
---2613.139---
---2611.985---
N.89-20-26 W.
---2607.800---
N.89-28-04 W.
---2616.711---
N.89-23 17 W.
---2603.780---
N.89-23-32 W.
---2616.221---
S.0-26-58 E.
---2622.109---
S.0-26-49 E.
---2633.278---
S.0-18-32 W.
---2621.700---
S.0-12-40 E.
SEC. 10,
T. 32, R. 22
MARCH, 1976
SEC. 11,
T. 32, R. 22
MARCH 1976
C.I. Mon.
W.1/4 Cor.
C.I. Mon.
N.E. Cor. Sec. 10
C.I. Mon.
S.1/4 Cor.
Iron Pipe
N.W. Cor. Sec. 11
Plat (1911.64')
Meas.
1/4 Sec. Cor.
Iron Pipe
S.E. Cor. Sec. 11

I-54