I-84

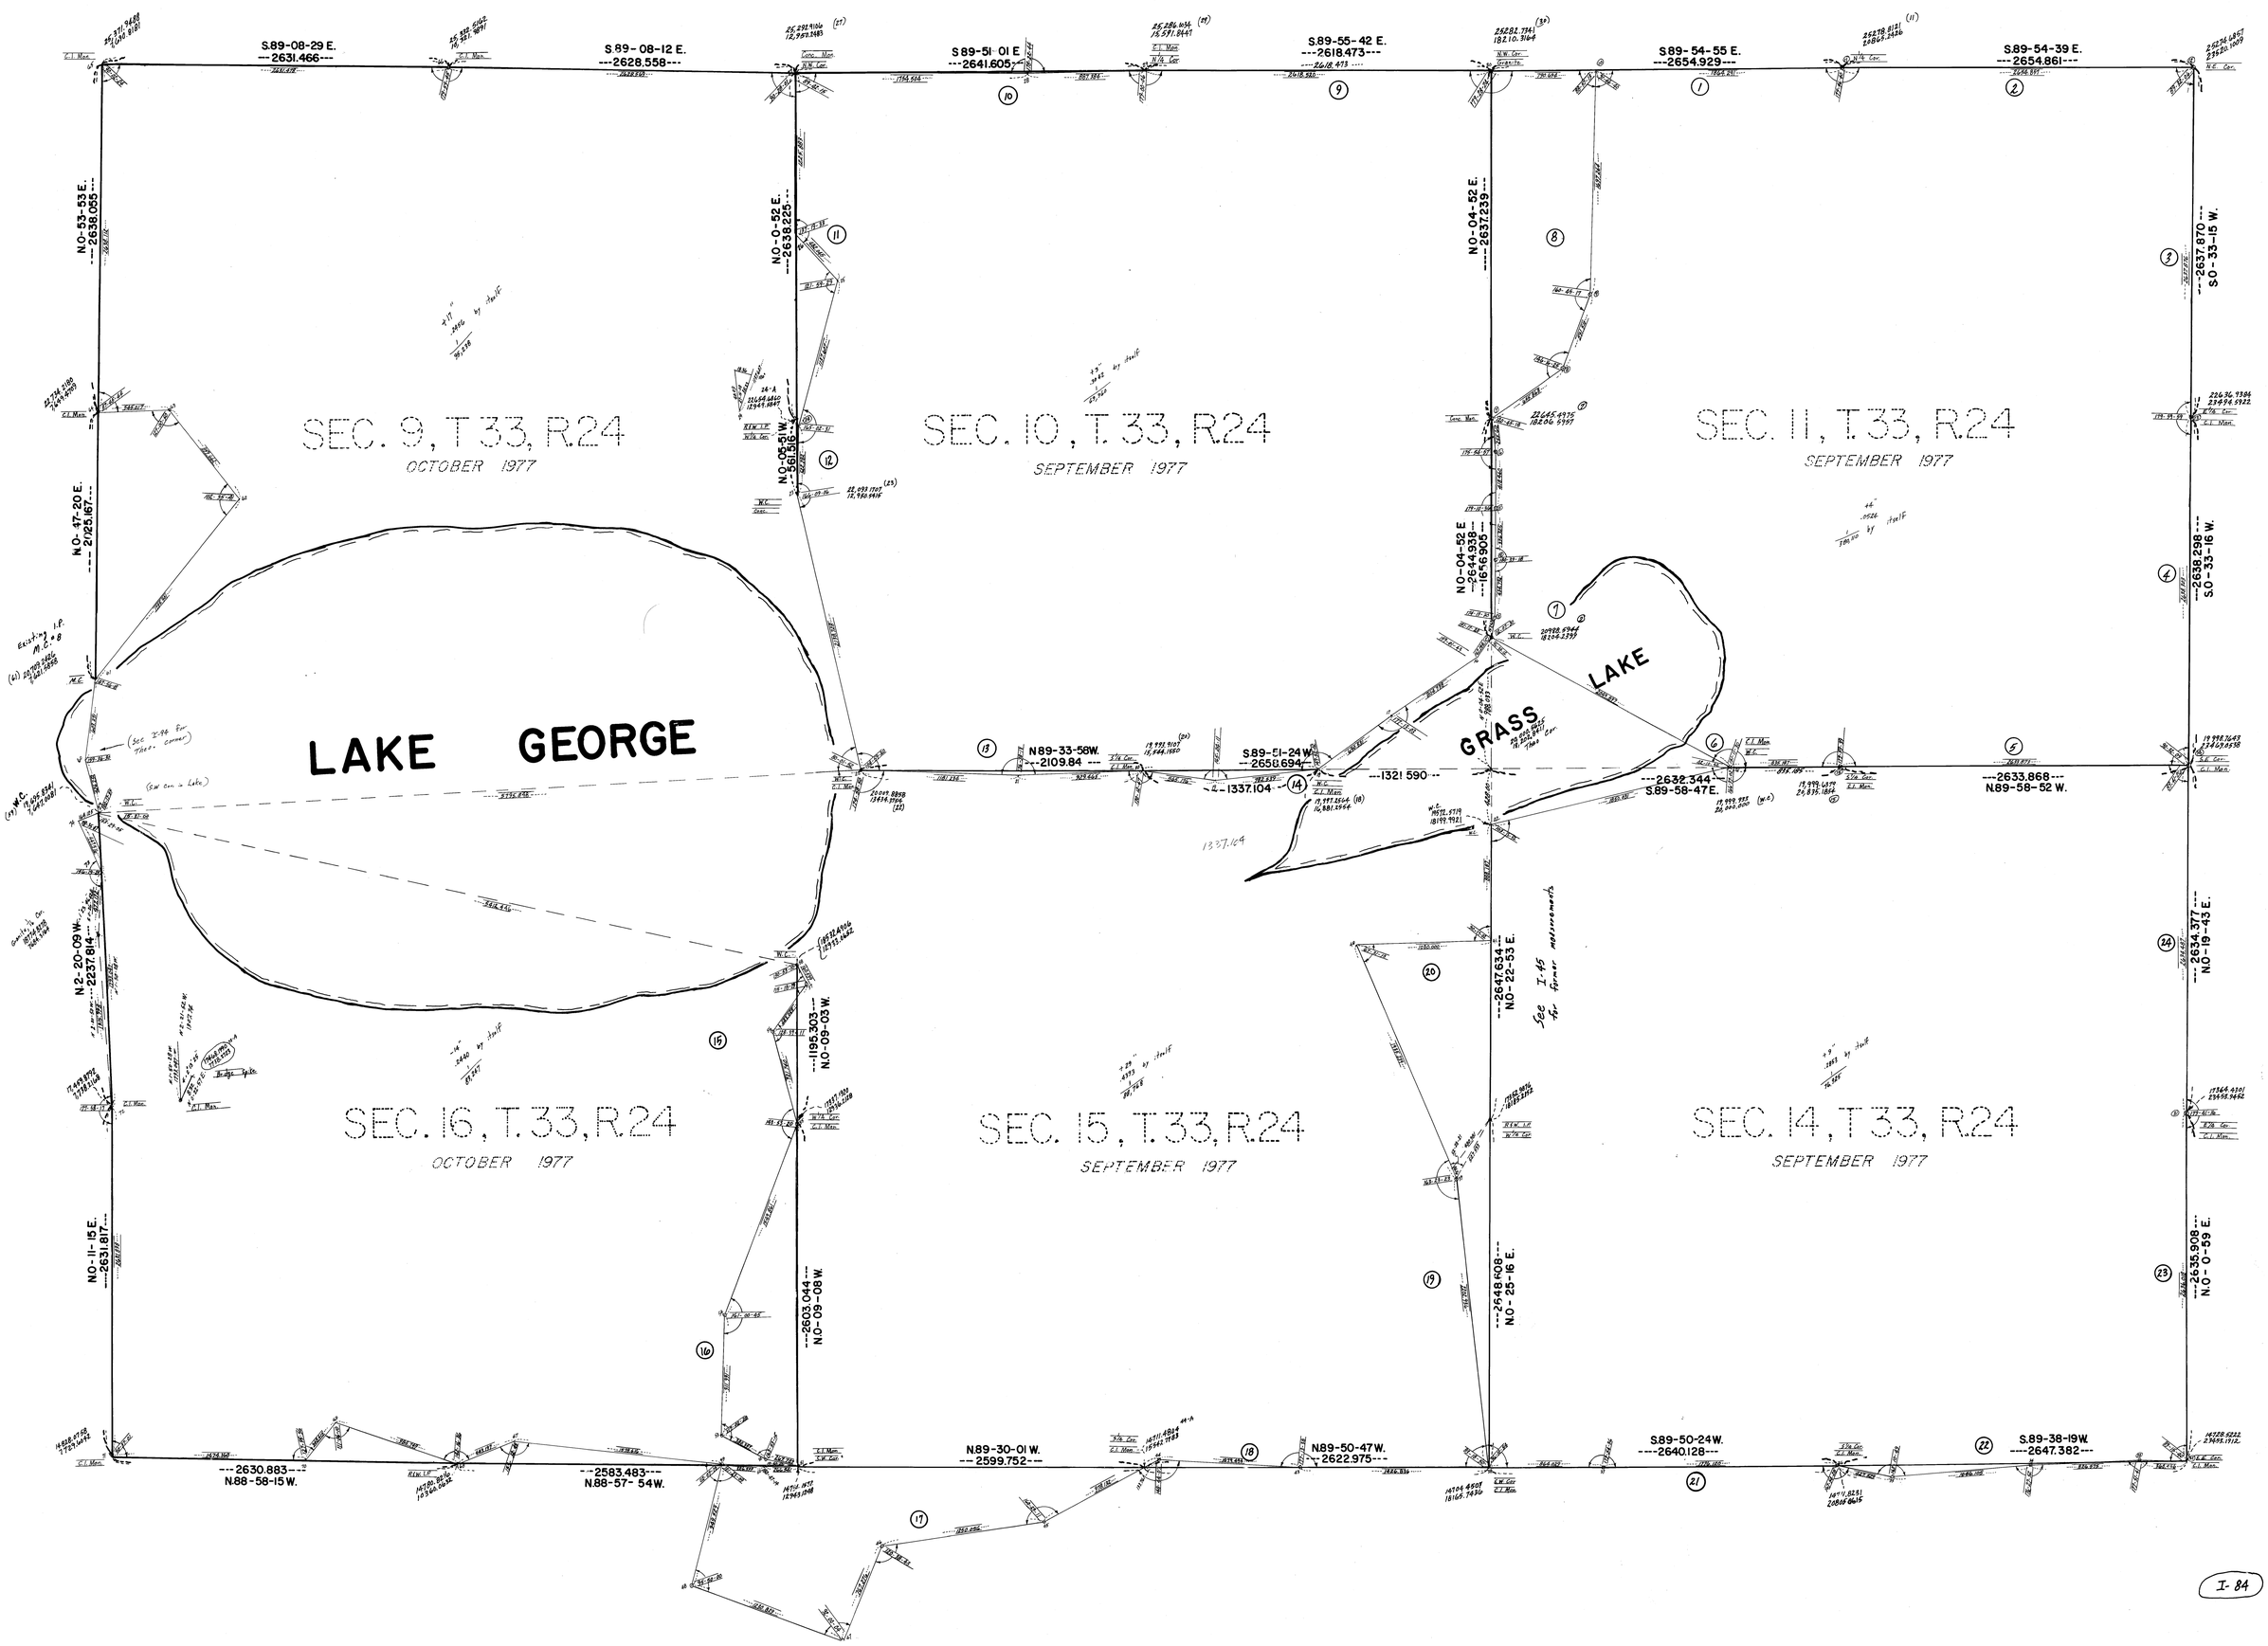
S.89-08-29 E.
---2631.466---
S.89-08-12 E.
---2628.558---
S.89-51-01 E
---2641.605---
S.89-55-42 E.
---2618.473---
S.89-54-55 E.
---2654.929---
S.89-54-39 E.
---2654.861---
N.0-53-53 E.
---2638.055---
N.0-0-52 E.
---2638.225---
N.0-04-52 E.
---2637.239---
S.0-33-15 W.
---2637.870---
N.0-47-20 E.
---2725.167---
N.0-08-51 W.
---561.316---
N.2-20-09 W.
---2237.814---
N.0-11-15 E.
---2631.817---
N.0-09-03 W.
---1195.303---
N.0-09-08 W.
---2603.044---
N.0-04-52 E
---2644.938---
---1656.905---
N.0-22-53 E.
---2647.634---
N.0-25-16 E.
---2548.408---
S.0-33-16 W.
---2638.298---
N.0-19-43 E.
---2634.377---
N.0-0-59 E.
---2635.908---
N89-33-56W.
---2109.84 ---
S89-51-24W.
---2650.694---
---1337.104--
---1321.590--
---2632.344---
S.89-58-47E.
---2633.868---
N.89-58-52 W.
N.89-30-01 W.
--2599.752--
N.89-50-47W.
---2622.975---
S.89-50-24W.
---2640.128---
S.89-38-19W.
---2647.382---
---2630.883---
N.88-58-15W.
---2583.483---
N.88-57-54W.
LAKE GEORGE
LAKE
GRASS
SEC. 9, T 33, R.24
OCTOBER 1977
SEC. 10, T. 33, R.24
SEPTEMBER 1977
SEC. 11, T. 33, R.24
SEPTEMBER 1977
SEC. 16, T.33, R.24
OCTOBER 1977
SEC. 15, T.33, R.24
SEPTEMBER 1977
SEC. 14, T33, R24
SEPTEMBER 1977
1337.164
See I-45 for corner restorations

I-84